

MĚSTSKÝ ÚŘAD UHERSKÝ BROD

Odbor správní

DS

Váš dopis zn.:

Ze dne:

Číslo jednací: MUUB/43009/2024

JID: 49744/2024/MUUB

Spisová zn.: MUUB/38000/2024

Vyřizuje: Zdeněk Šebesta

Telefon: 572 805 382

E-mail: zdenek.sebesta@ub.cz

Dle rozdělovníku

Datum: 13.05.2024

Datum vypravení: 13.05.2024

VEŘEJNÁ VYHLÁŠKA OPATŘENÍ OBECNÉ POVAHY STANOVENÍ PŘECHODNÉ ÚPRAVY PROVOZU NA POZEMNÍCH KOMUNIKACÍCH

Odbor správní Městského úřadu Uherský Brod (dále jen "správní orgán") příslušný podle ustanovení § 124 odst. 6 zákona č. 361/2000 Sb., o provozu na pozemních komunikacích a o změnách některých zákonů (zákon o silničním provozu), ve znění pozdějších předpisů (dále jen "zákon"), na základě žádosti, kterou dne 23.04.2024 podala společnost Správa a údržba silnic Slovácka, s.r.o., Pivovarská 514, Jarošov, 686 01 Uherské Hradiště, IČ 26913216, po projednání s dotčeným orgánem, kterým je Krajské ředitelství Policie Zlínského kraje, Dopravní inspektorát Uherské Hradiště (dále jen "orgán policie") a jeho písemném vyjádření ze dne 07.05.2024 pod čj. KRPZ-46901-2/ČJ-2024-151106, opatřením obecné povahy podle ustanovení § 171 a násl. části šesté zákona č. 500/2004 Sb., správní řád, ve znění pozdějších předpisů (dále jen „správní řád“) a v souladu s ustanovením § 77 odst. 1 písm. c) zákona

stanoví přechodnou úpravu provozu

komunikace: **na silnici II/495 v k. ú. Vlčnov**

v rozsahu: **dle schválené projektové dokumentace vypracované společností NVB Line s.r.o., Cukrovar 716, 768 21 Kvasice, IČ 26979675, 17.04.2024 a která je nedílnou součástí tohoto stanovení**

objízdna trasa: **není stanovena**

z důvodu: **z důvodu provádění prací při rekonstrukci silnice II/495 za částečné uzavírky**

v termínu: **od 20.05.2024 do 26.05.2024**

Podmínky pro provedení přechodné úpravy provozu:

- Jednotlivé svíslé dopravní značky budou umístěny podle předloženého schématu. Jedná se o částečnou uzavírku **v daném termínu**. Práce budou probíhat při střídaném provozu jedním jízdním pruhem za řízení dopravy pomocí SSZ.
- Dopravní značení musí být osazeno v souladu s vyhl. č. 294/2015 Sb., která je prováděcí vyhláškou zákona a dle TP 65 „Zásady pro dopravní značení na pozemních komunikacích“ (platné znění) a dle TP 66 „Zásady pro přechodné dopravní značení na pozemních komunikacích“ (platné znění).
- O umístění přechodné úpravy dopravního značení bude žadatelem neprodleně vyzooměn Odbor správní Městského úřadu Uherský Brod a orgán policie, rovněž o odstranění přechodného dopravního značení budou uvedené orgány vyzooměny. Odbor správní Městského úřadu Uherský Brod a orgán policie mají právo kontroly a určení případných změn v přechodném dopravním značení, bude-li to vyžadovat bezpečnost silničního provozu.

4. Za instalaci a stav přechodného dopravního značení bude odpovědný pan Tomáš Kolář, za společnost Správa a údržba silnic Slovácka, s.r.o., tel. 603 871 501. Po celou dobu omezení silničního provozu bude odpovědnou osobou prováděna kontrola přechodného dopravního značení dle schváleného schématu a taktéž bude zajištěna jeho údržba.
5. Přechodné dopravní značení bude používáno po dobu nezbytně nutnou a to pouze tehdy, mohlo-li by vlivem prováděných stavebních prací dojít k ohrožení bezpečnosti provozu nebo by mohli být provozem ohroženi pracovníci, kteří práce provádějí.
6. Po skončení stavebních prací bude přechodné dopravní značení ihned odstraněno a trvalé uvedeno do původního stavu.
7. Z důvodu zajištění bezpečnosti silničního provozu může správní orgán stanovit další dopravní značení, případně stanovené dopravní značení změnit.

Odůvodnění:

Odbor správní Městského úřadu Uherský Brod obdržel dne 23.04.2024 žádost společnosti Správa a údržba komunikací Slovácka, s.r.o., Pivovarská 514, Jarošov, 686 01 Uherské Hradiště, IČ 26913216, o stanovení přechodné úpravy provozu na silnici II/495 v k. ú. Vlčnov. Ve smyslu ustanovení § 77 odst. 3 zákona byl správním orgánem předložen návrh přechodného dopravního značení k písemnému vyjádření orgánu policie, který vydal své závazné stanovisko dne 07.05.2024 pod čj. KRPZ-46901-2/ČJ-2024-151106. Bylo doloženo také souhlasné vyjádření majetkového správce komunikace.

Odbor správní Městského úřadu Uherský Brod na základě posouzení žádosti a písemného vyjádření orgánu policie, stanovil přechodnou úpravu provozu na dotčených pozemních komunikacích.

Ing. Jiřina Bogarová
vedoucí Odboru správního

V souladu s ustanovením § 173 odst. 1 správního řádu se doručuje toto oznámení o návrhu opatření obecné povahy dotčeným osobám veřejnou vyhláškou, tedy dle § 25 správního řádu musí být vyvěšeno na úřední desce a zároveň zveřejněno způsobem umožňujícím dálkový přístup po dobu 15 dnů. Opatření obecné povahy nabývá účinnosti pátým dnem po vyvěšení na úřední desce Městského úřadu Uherský Brod.

Vyvěšeno dne:

Svěšeno dne:

Razítko, podpis orgánu, který potvrzuje vyvěšení, sejmutí a zveřejnění oznámení:

Příloha

Situace dopravního značení

Obdrží:

Krajské ředitelství policie Zl. kraje, Územní odbor Uherské Hradiště, Dopravní inspektorát, IDDS: w6thp3w
ŘSZK, p.o., Uherské Hradiště, IDDS: jifsbqç
Správa a údržba silnic Slovácka, s.r.o. IDDS: yrh3uzt

Na vědomí:

NVB Line, s.r.o., IDDS: 5zjqtmk
ČSAD BUS Uherské Hradiště, a.s., IDDS: 6i7dmjw
KOVED, Zlín, IDDS: bv4gfwe
Krajský úřad Zlínského Kraje, Odbor dopravy a silničního hospodářství, IDDS: scsbwku
Hasičský záchranný sbor Zlínského Kraje, IDDS: z3paa5u
Zdravotnická záchranná služba Zlínského kraje, IDDS: bqjv2r
Město Hluk, IDDS: uhkbyvz
Obec Vlčnov, IDDS: nx3bqjq

Obecní úřad Vlčnov - se žádostí o bezodkladné vyvěšení opatření obecné povahy na úřední desce na dobu 15 dnů a o zpětné zaslání potvrzeného vyvěšení po uvedenou dobu.

Městský úřad Hluk - se žádostí o bezodkladné vyvěšení opatření obecné povahy na úřední desce na dobu 15 dnů a o zpětné zaslání potvrzeného vyvěšení po uvedenou dobu.

SCHÉMA PRACOVNÍHO MÍSTA - II/495 HLUK - VLČNOV

- frézování, vyrovnávka, postřik, obnova povrchu
- silnice II/495, staničení km 15,403 - km 15,903
- délka pracovního místa max. 550 m
- průjezdná šířka min. 3,0 m
- doprava řízena kyvadlově pomocí SSZ






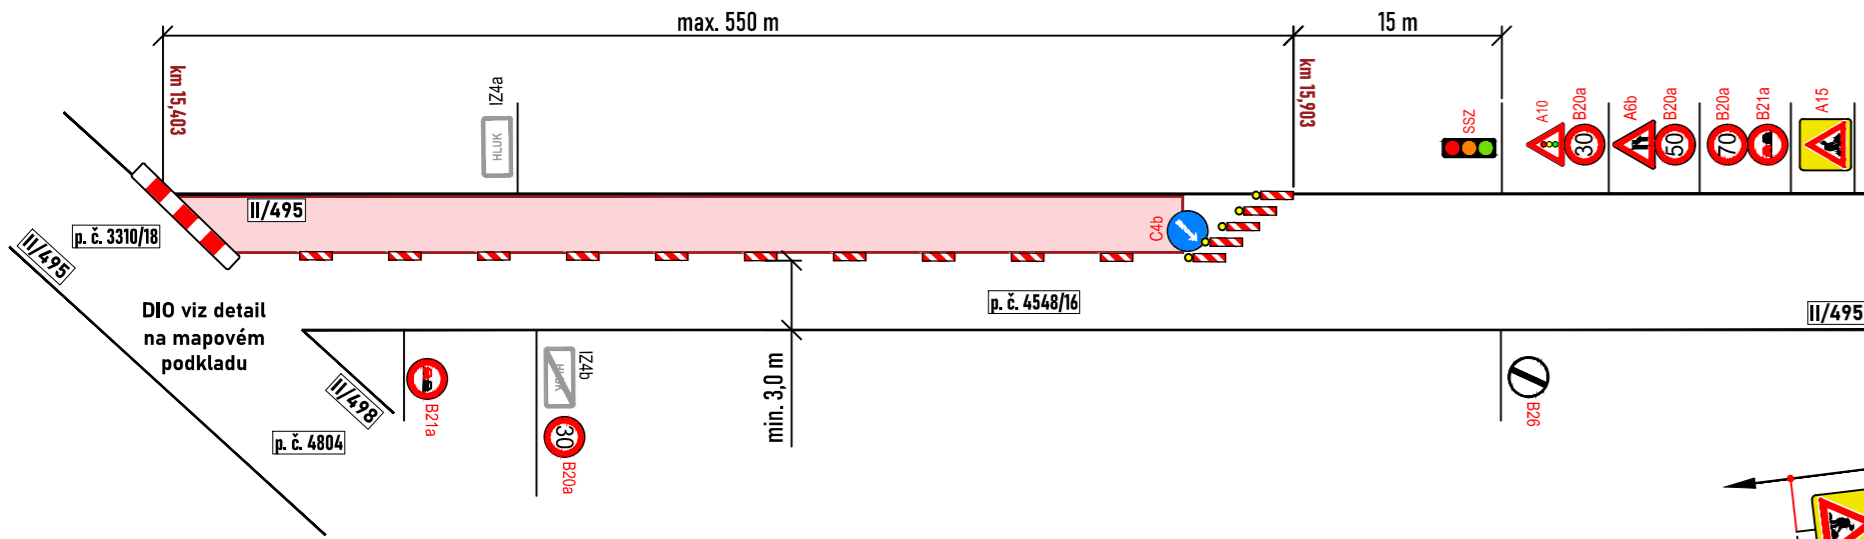


SCHÉMA PRACOVNÍHO MÍSTA - II/495 HLUK - VLČNOV

- frézování, vyrovnávka, postřik, obnova povrchu
- silnice II/495, staničení km 15,403 - km 15,903
- délka pracovního místa max. 550 m
- průjezdná šířka min. 3,0 m
- doprava řízena kyvadlově pomocí SSZ

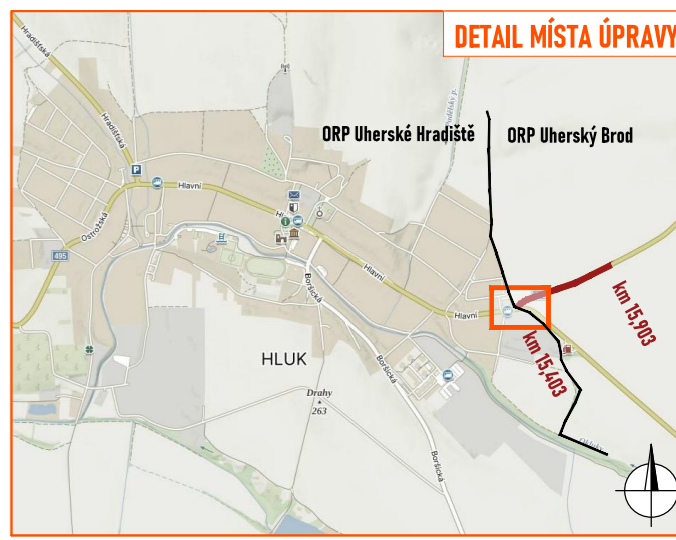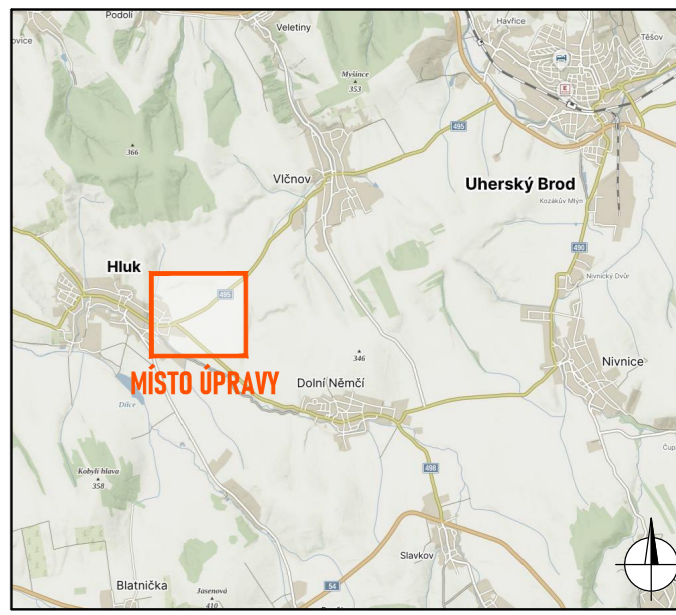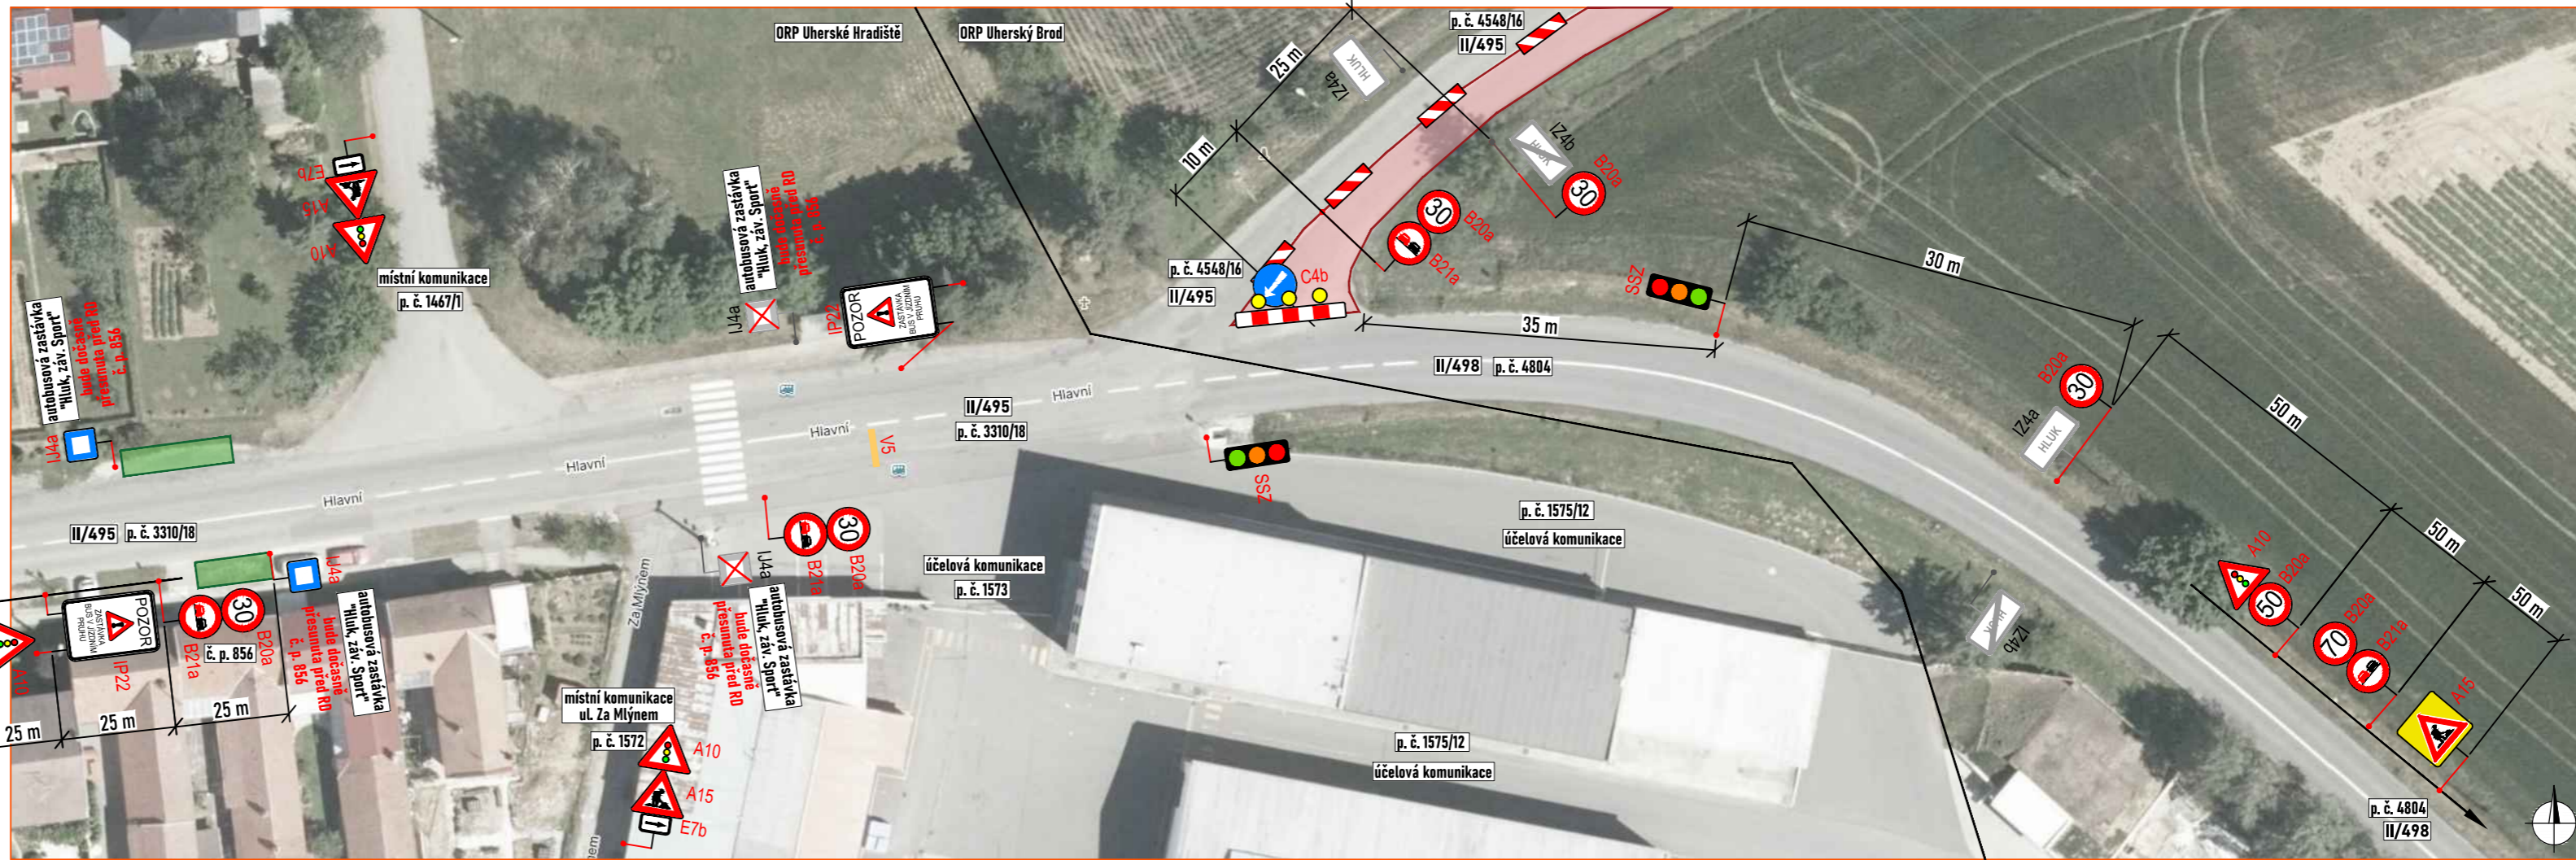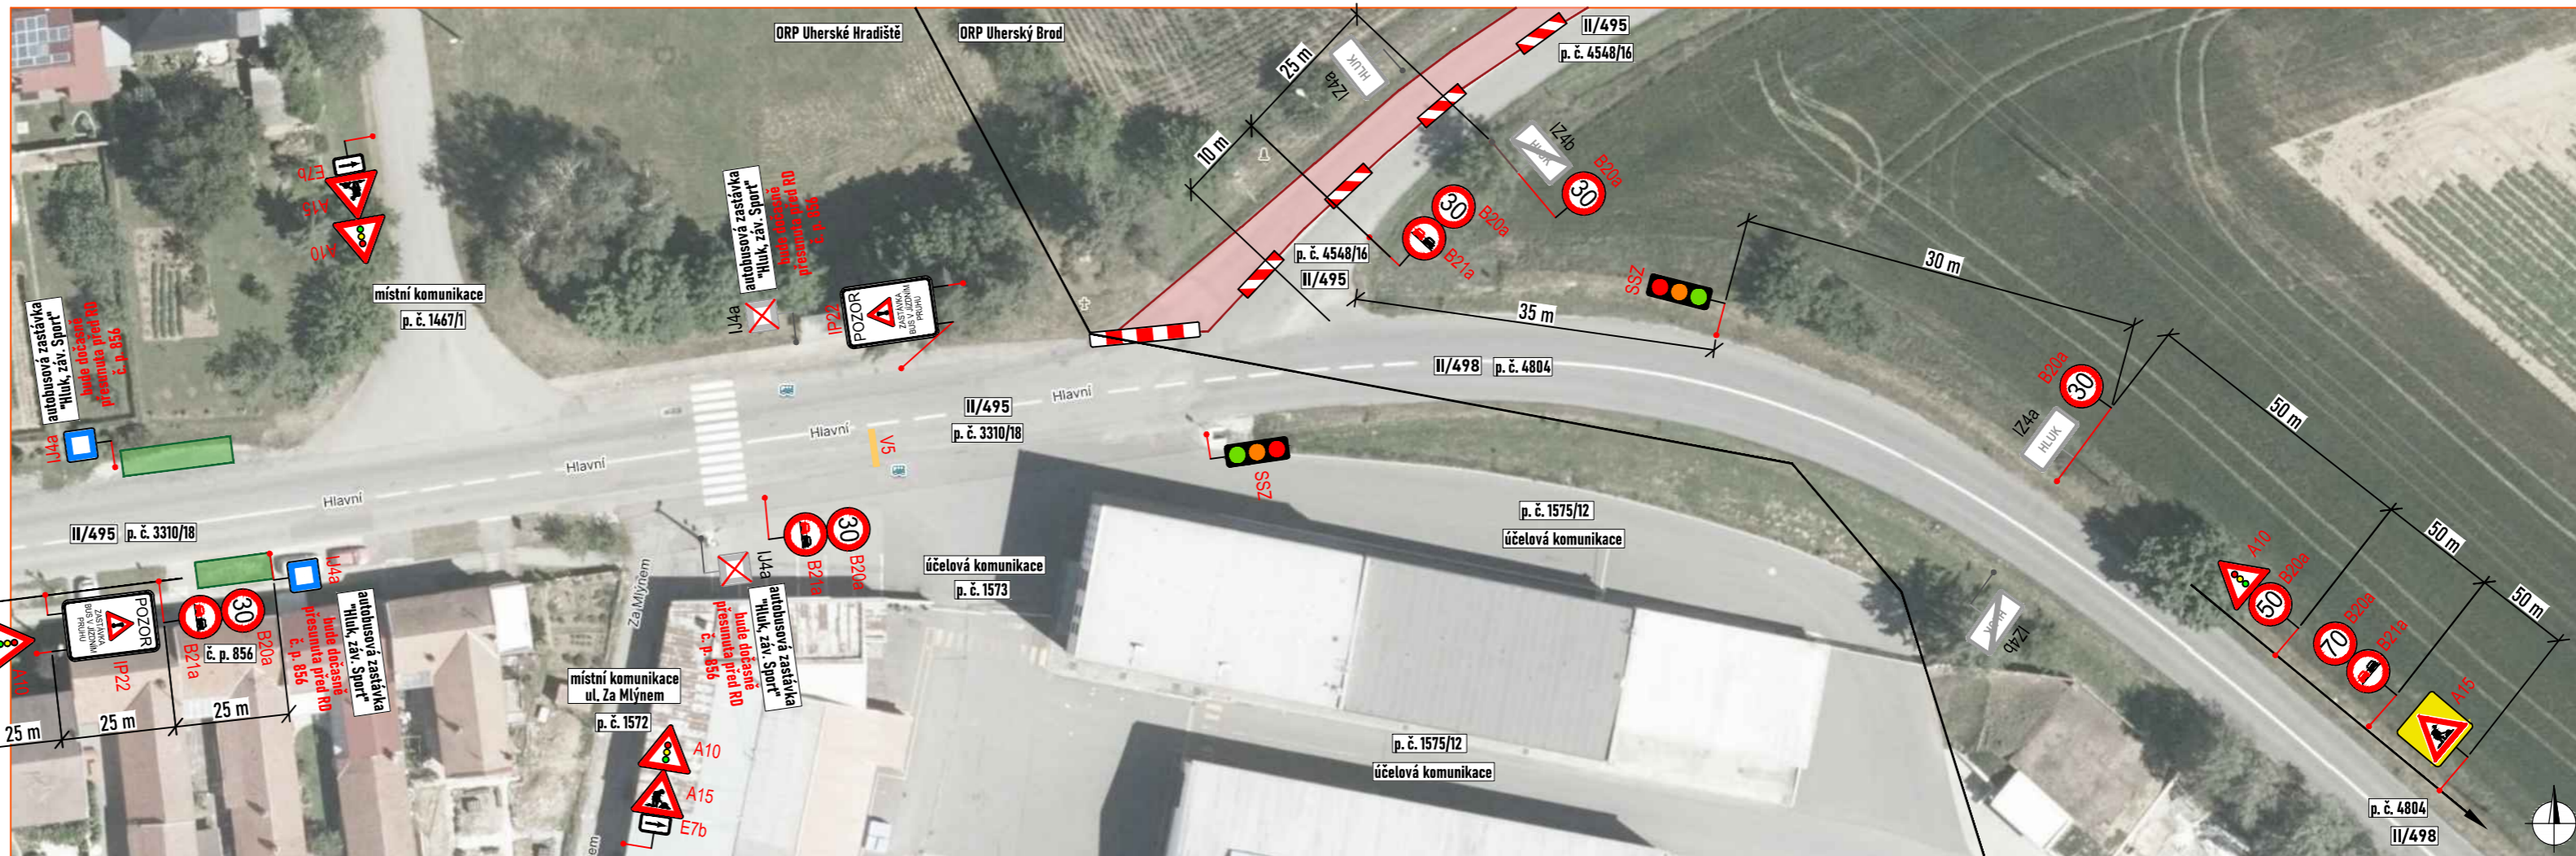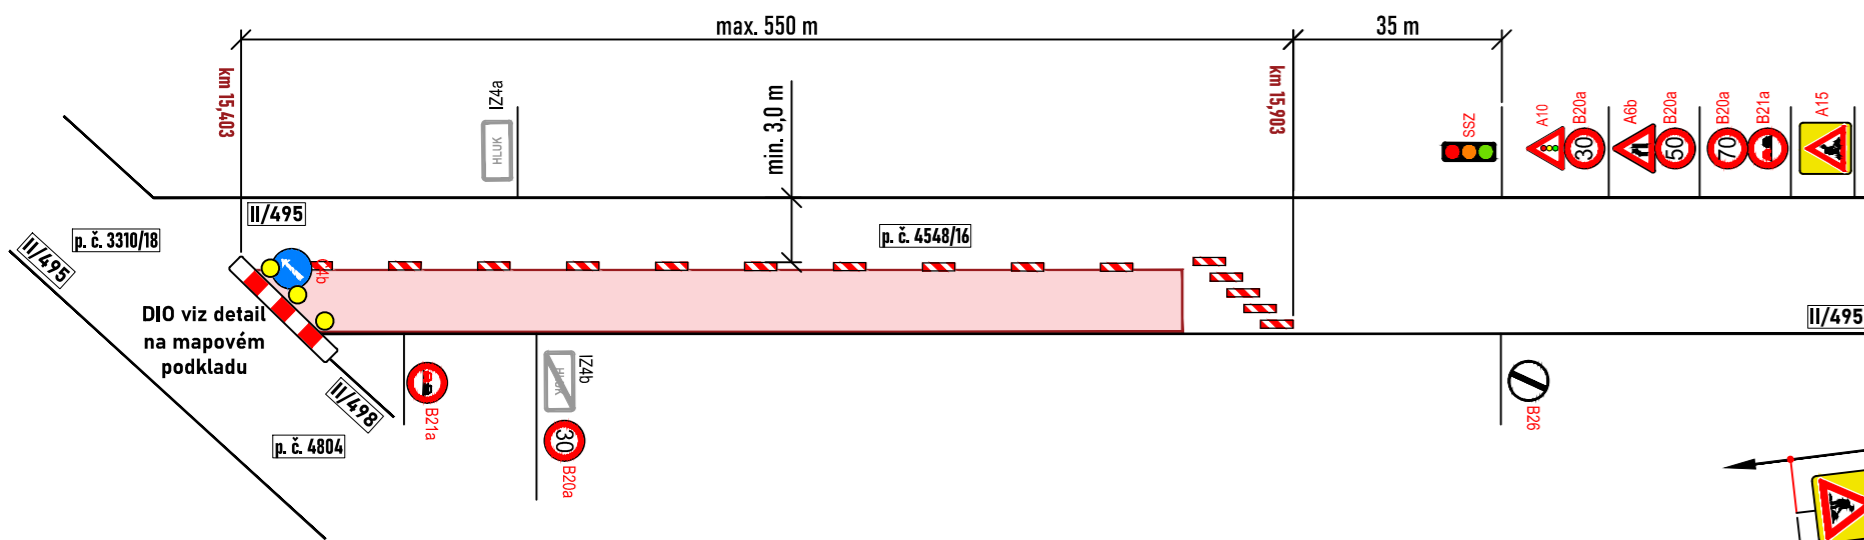

LEGENDA:

	- pracovní místo		- zpevněná plocha
	- hranice ORP		- přechodné VDZ
	- navržené přechodné svítlé dopravní značení		
	- stávající svítlé dopravní značení		
	- zneplatněné stávající svítlé dopravní značení		

Souhlasíme s přechodnou úpravou provozu a zvláštním užíváním pozemní komunikace. V souladu s ustanovením § 36 odst. 3 zák. č. 500/2004 Sb. Správního řádu se vzdáváme práva vyjádřit se k podkladům rozhodnutí.
Dopravní značení, které bude v rozporu s přechodným dopravním značením, bude dočasně zneplatněno.

ZDROJ MAPOVÝCH PODKLADŮ	Mapy.cz, © Seznam.cz, a.s.	MAPY.CZ
VYPRACOVAL	ŠMÍDOVÁ	 NYB LINE s.r.o. Cukrovar 716 768 21 Kvasice www.nybline.cz smidova@nybline.cz tel: 770 763 047
UPRAVIL		
KONTROLOVAL	JANATA	
INVESTOR	ŘSZK p. o.	
ZHOTOVITEL	SPRÁVA A ÚDRŽBA SILNIC SLOVÁCKA, s.r.o.	
NAZEV STAVBY	SILNICE II/495 HLUK - VLČNOV	
DOPRAVNĚ INŽENÝRSKÁ OPATŘENÍ	PRACOVNÍ MÍSTO	FORMÁT 790 x 297
		DATUM 17. 4. 2024
		Č. ZAKÁZKY ZK-24-0457