
REVITALIZACE ZELENĚ VE VLČNOVĚ - 2.etapa
SOUČASNÝ STAV - lokalita 4 1:500

LEGENDA

- řešené území
- 1/1 hranice a čísla parcel v KN

STÁVAJÍCÍ INŽENÝRSKÉ SÍTĚ

- vedení NN
- vedení VN
- plynovod
- vodovod
- kanalizace
- sdělovací vedení

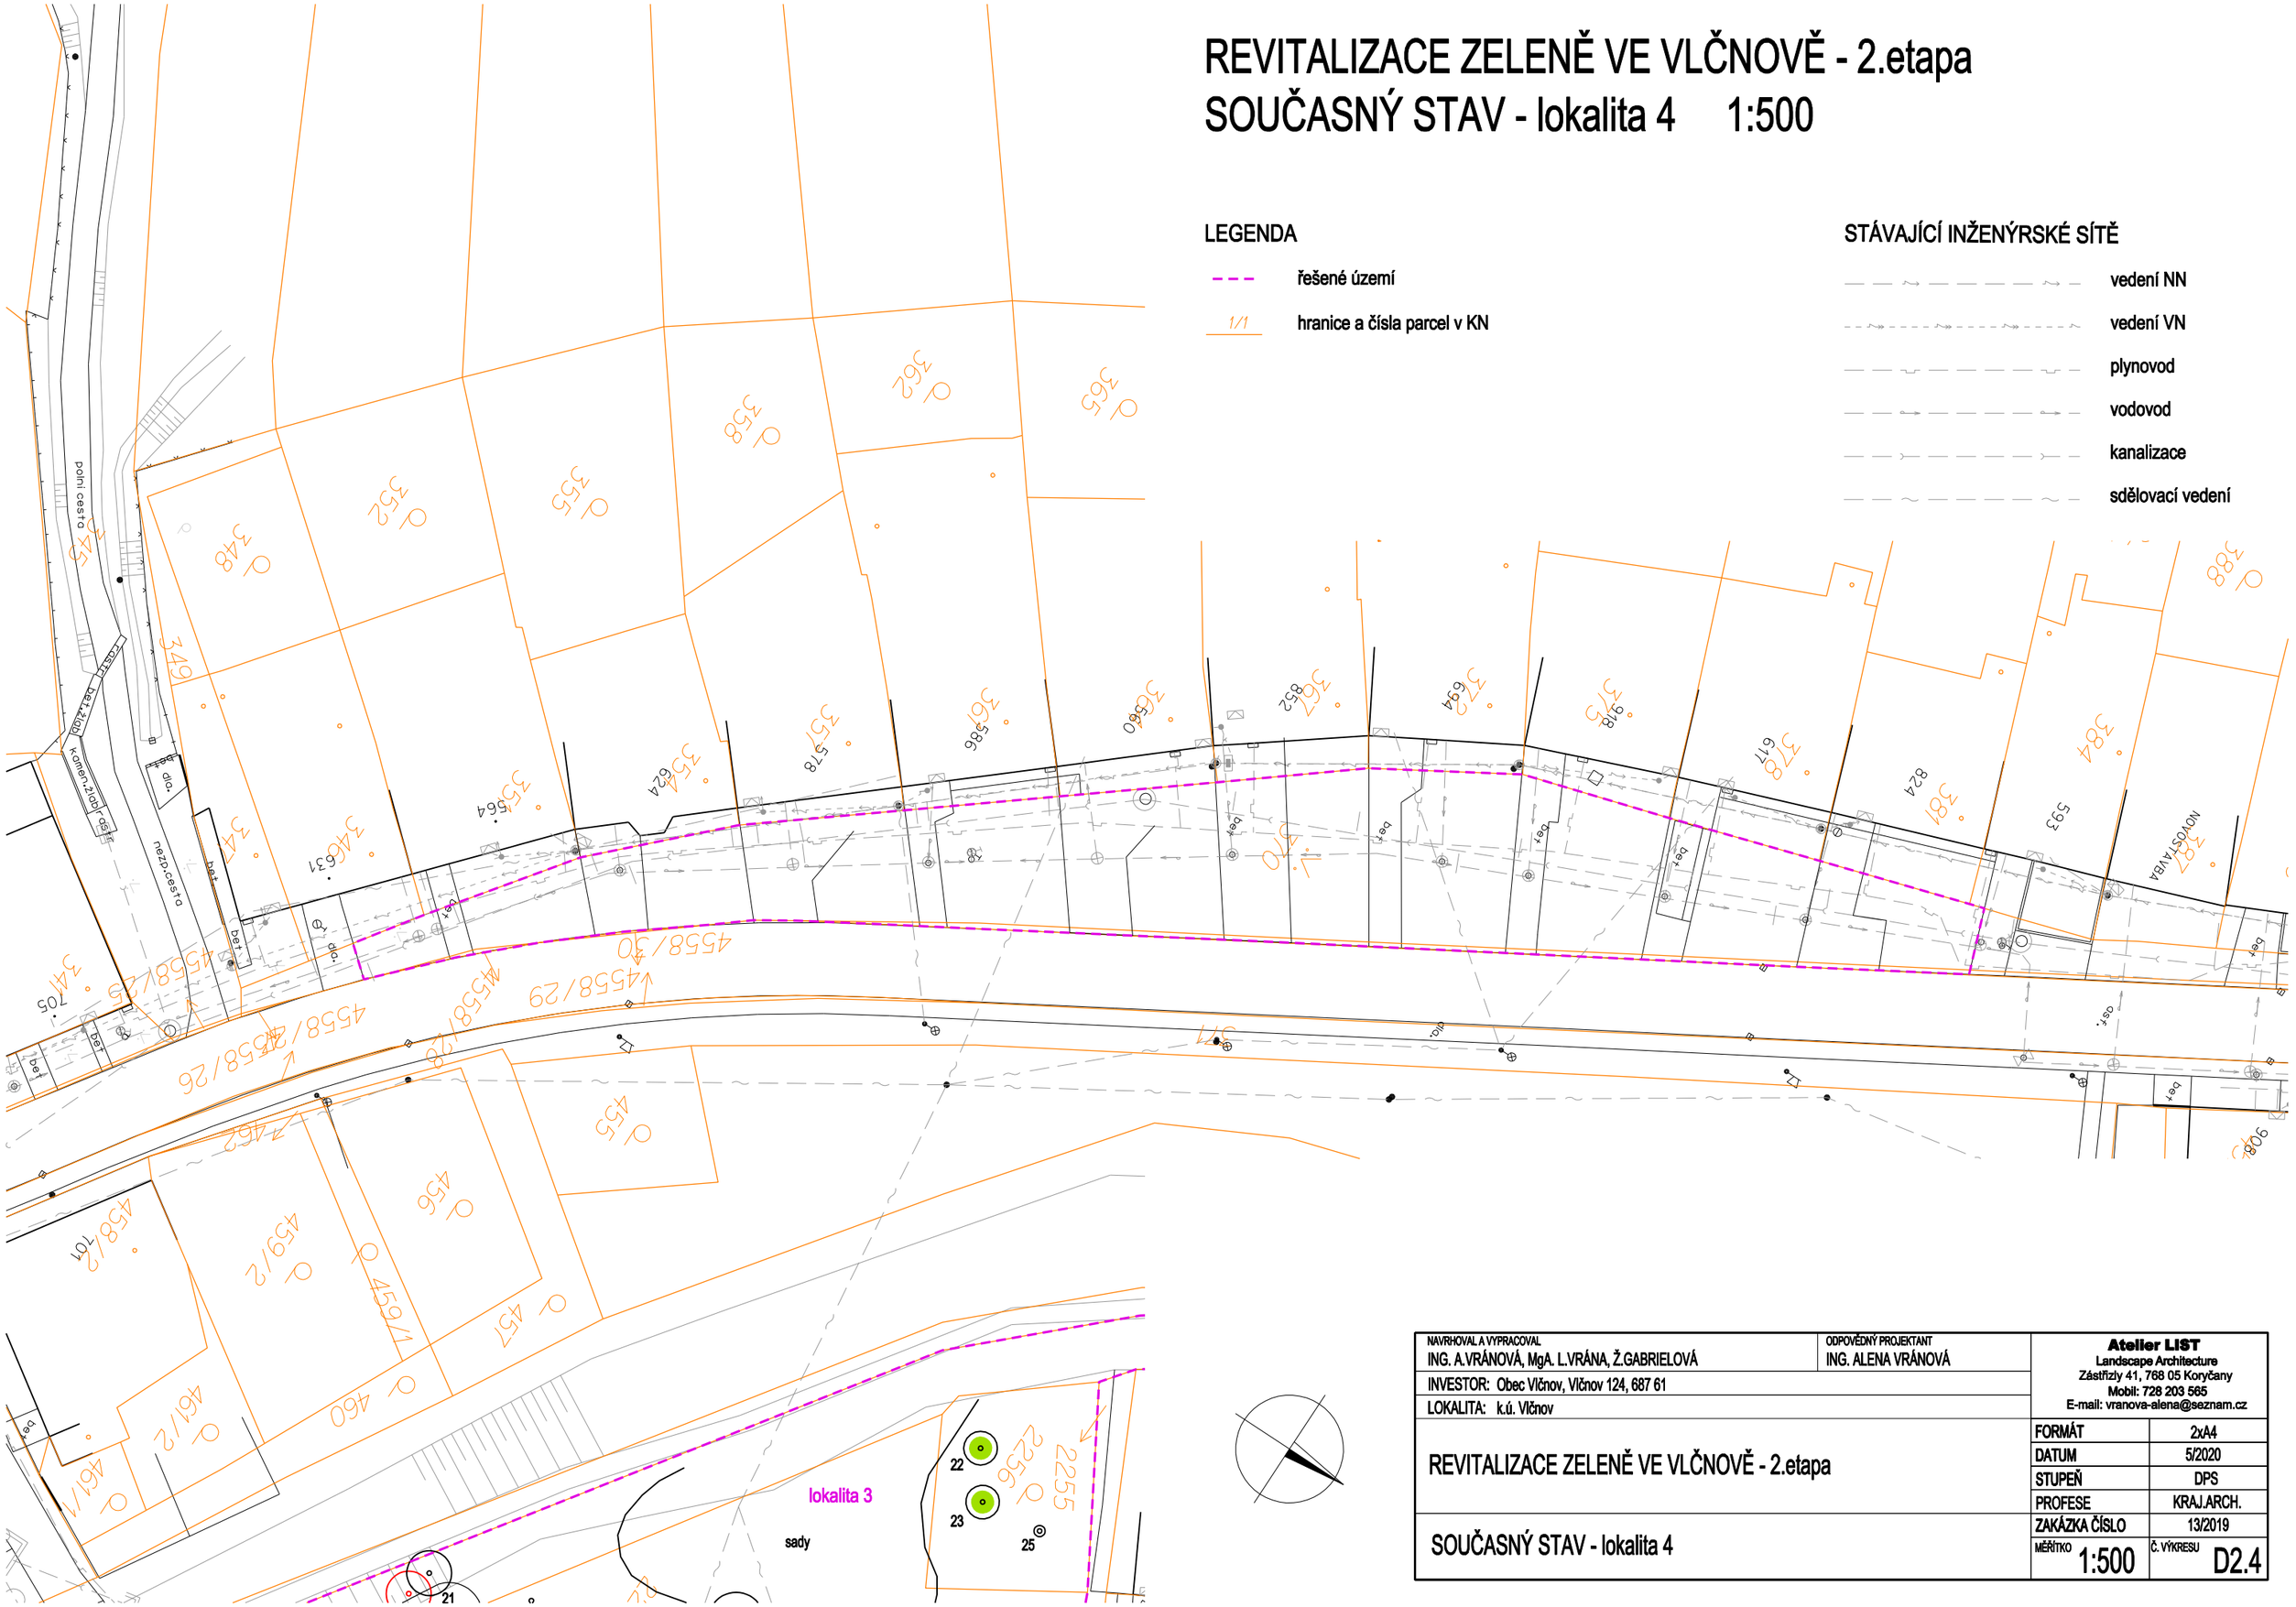

NAVRHOVAL A VYPRACOVAL ING. A.VRÁNOVÁ, MgA. L.VRÁNA, Ž.GABRIELOVÁ	ODPOVĚDNÝ PROJEKTANT ING. ALENA VRÁNOVÁ	**Atelier LIST** Landscape Architecture Zástřizly 41, 768 05 Koryčany Mobil: 728 203 565 E-mail: vranova-alena@seznam.cz
INVESTOR: Obec Vlčnov, Vlčnov 124, 687 61		
LOKALITA: k.ú. Vlčnov		
REVITALIZACE ZELENĚ VE VLČNOVĚ - 2.etapa	FORMÁT	2xA4
	DATUM	5/2020
	STUPEŇ	DPS
	PROFESE	KRAJ.ARCH.
	ZAKÁZKA ČÍSLO	13/2019
SOUČASNÝ STAV - lokalita 4	MĚŘÍTKO 1:500	Č. VÝKRESU D2.4