




REVITALIZACE ZELENĚ VE VLČNOVĚ - 2.etapa

OSAZOVACÍ DETAILY C, D 1:50

detail C

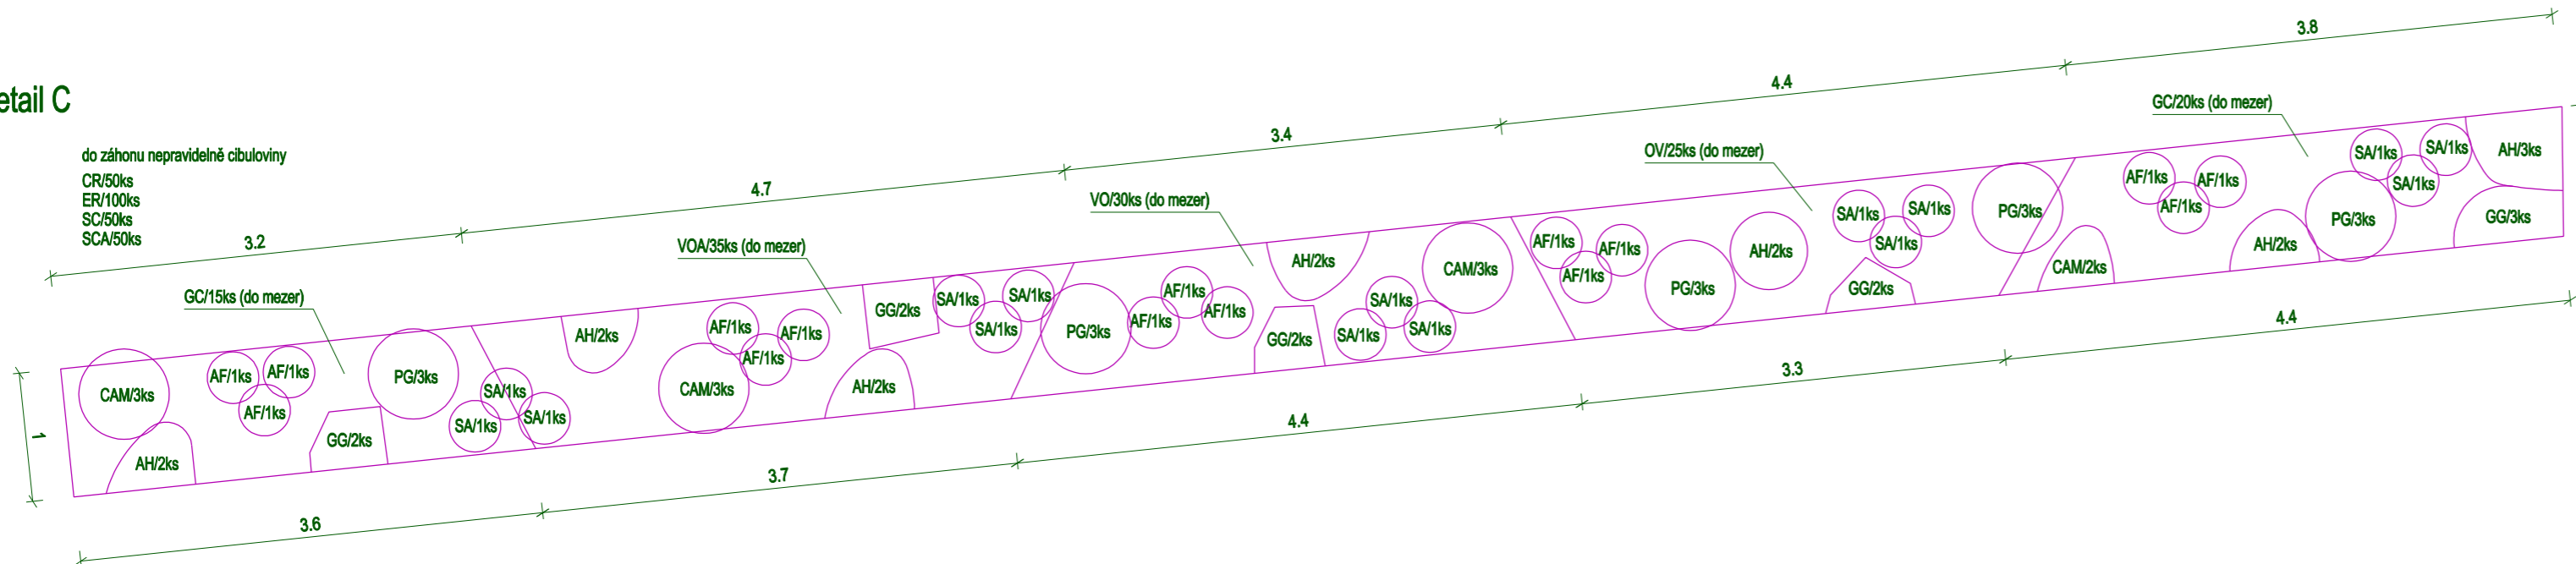

detail D

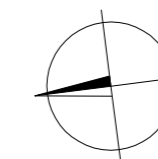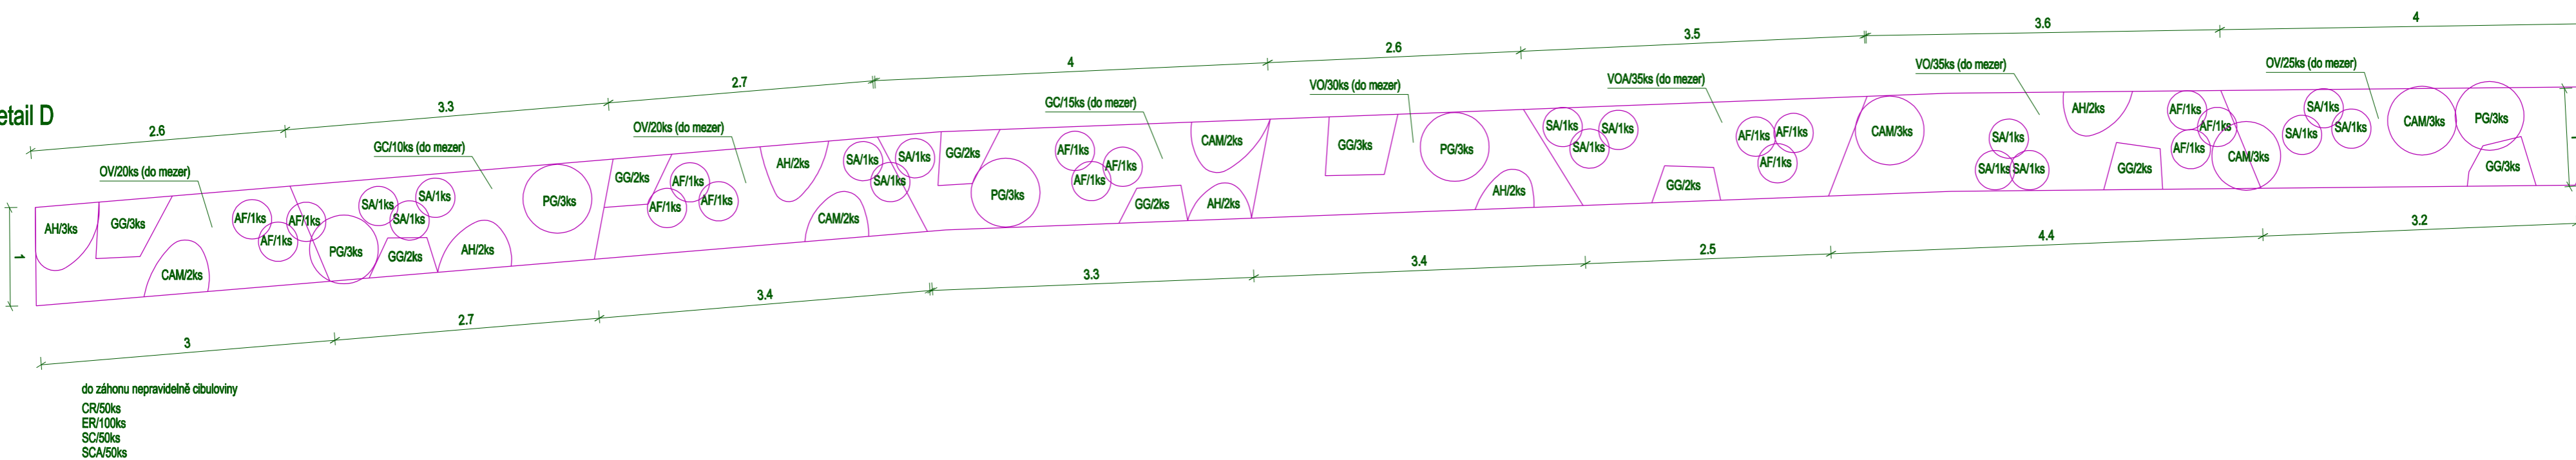

NAVRHOVÁ A VYPRACOVAL ING. A.VRÁNOVÁ, Mgr. L.VRÁNA, Ž.GABRIELOVÁ INVESTOR: Obec Vlčnov, Vlčnov 124, 687 61 Vlčnov LOKALITA: k.ú. Vlčnov	ODPOVĚDNÝ PROJEKTANT ING. ALENA VRÁNOVÁ	Atelier LIST Landscape Architecture Zástřizly 41, 788 05 Koryčany Mobil: 728 203 565 E-mail: vranova-elena@seznam.cz
REVITALIZACE ZELENĚ VE VLČNOVĚ - 2.etapa		FORMÁT 3x44 DATUM 5/2020 STUPEŇ DPS PROFESE KRAJ.ARCH. ZAKÁZKA ČÍSLO 13/2019 MĚŘÍTKO 1:50 Č. VÝKRESU D4.3
OSAZOVACÍ DETAILY C, D		