


REVITALIZACE ZELENĚ VE VLČNOVĚ - 2.etapa



OSAZOVACÍ DETAILY E, F 1:50

detail E

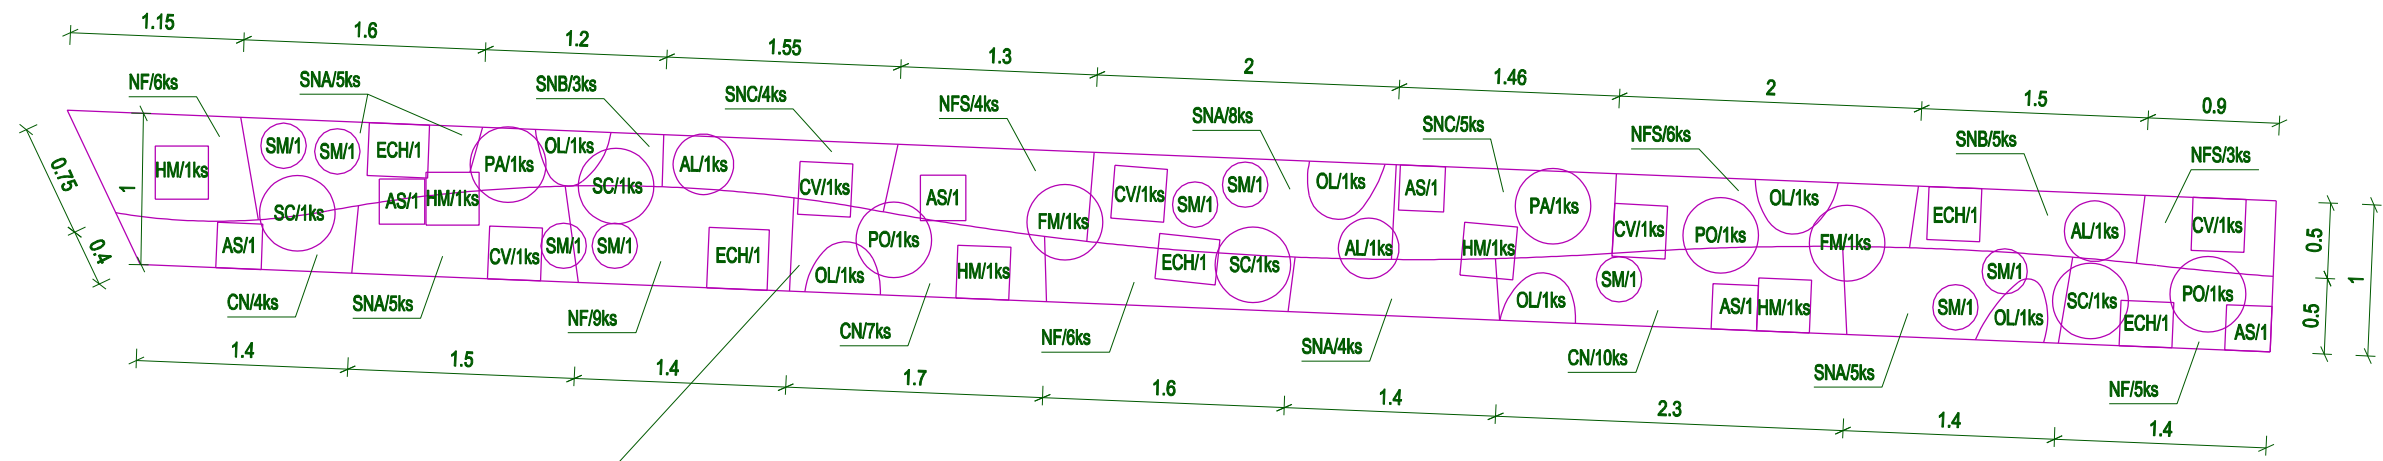

do záhonu nepravidelně cibuloviny
CRm/80ks
CRz/80ks
TG/20ks
TP/20ks

detail F

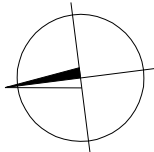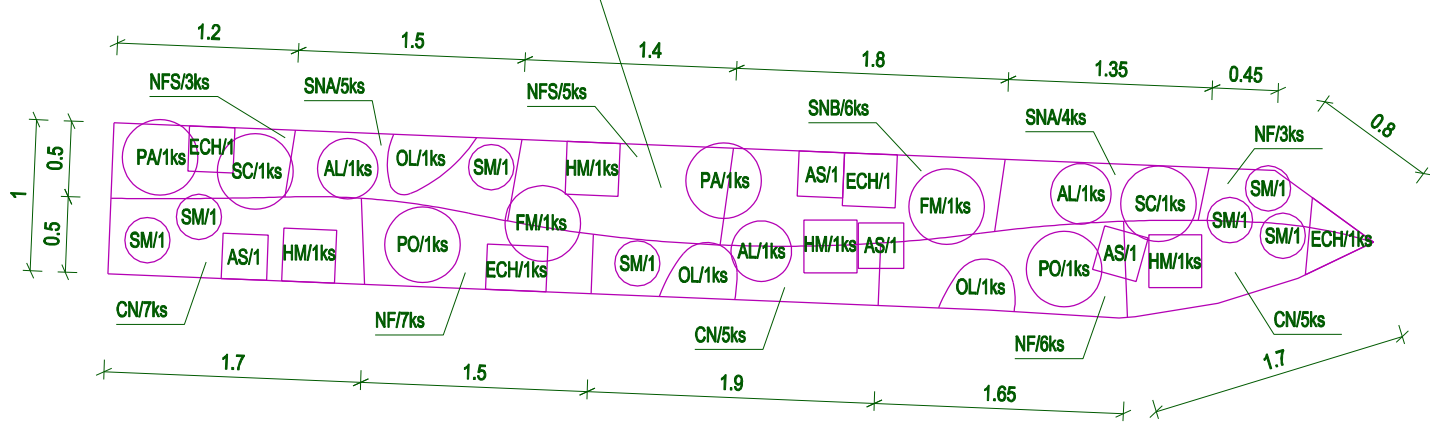

NAVRHOVAL A VYPRACOVAL ING. A.VRÁNOVÁ, MgA. L.VRÁNA, Ž.GABRIELOVÁ		ODPOVĚDNÝ PROJEKTANT ING. ALENA VRÁNOVÁ		Atelier LIST Landscape Architecture Zástřizly 41, 768 05 Koryčany Mobil: 728 203 565 E-mail: vranova-alena@seznam.cz	
INVESTOR: Obec Vlčnov, Vlčnov 124, 687 61 Vlčnov					
LOKALITA: k.ú. Vlčnov					
REVITALIZACE ZELENĚ VE VLČNOVĚ - 2.etapa				FORMÁT	2x A4
				DATUM	5/2020
				STUPEŇ	DPS
				PROFESE	KRAJ.ARCH.
OSAZOVACÍ DETAILS E, F				ZAKÁZKA ČÍSLO	13/2019
				MĚŘÍTKO	Č. VÝKRESU
				1:50	D4.4