



REVITALIZACE ZELENĚ VE VLČNOVĚ - 2.etapa

OSAZOVACÍ DETAILY G, H, I 1:50



detail I

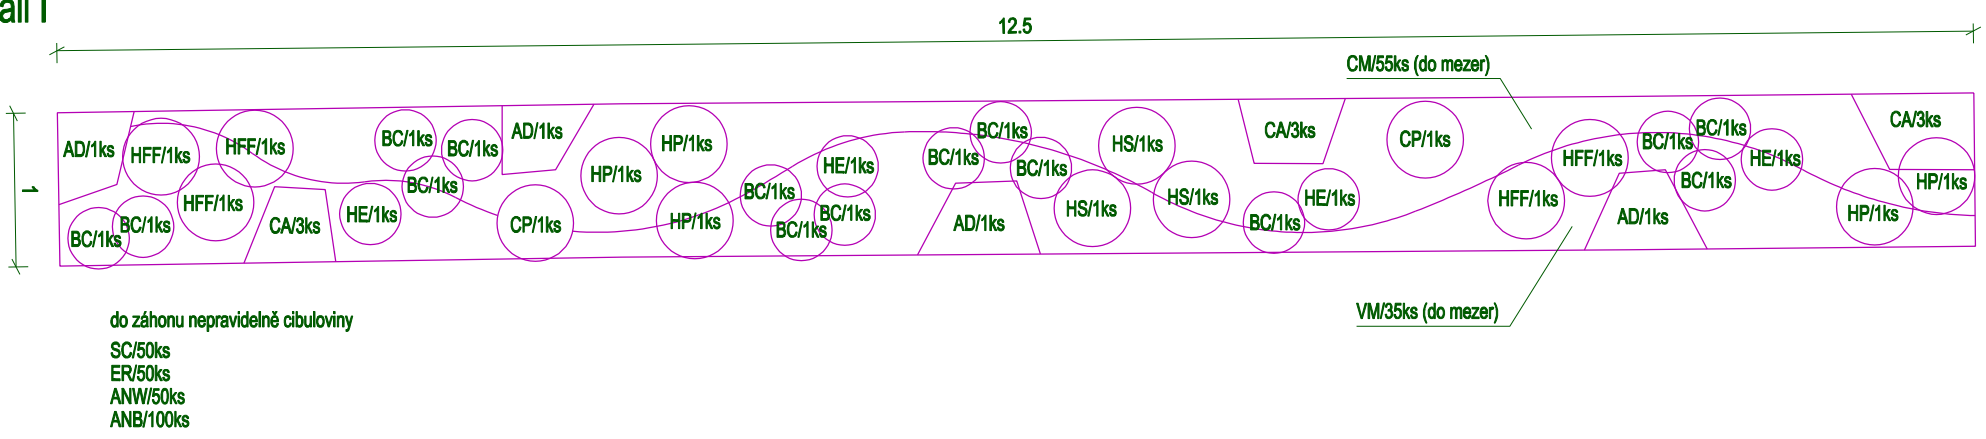

detail H

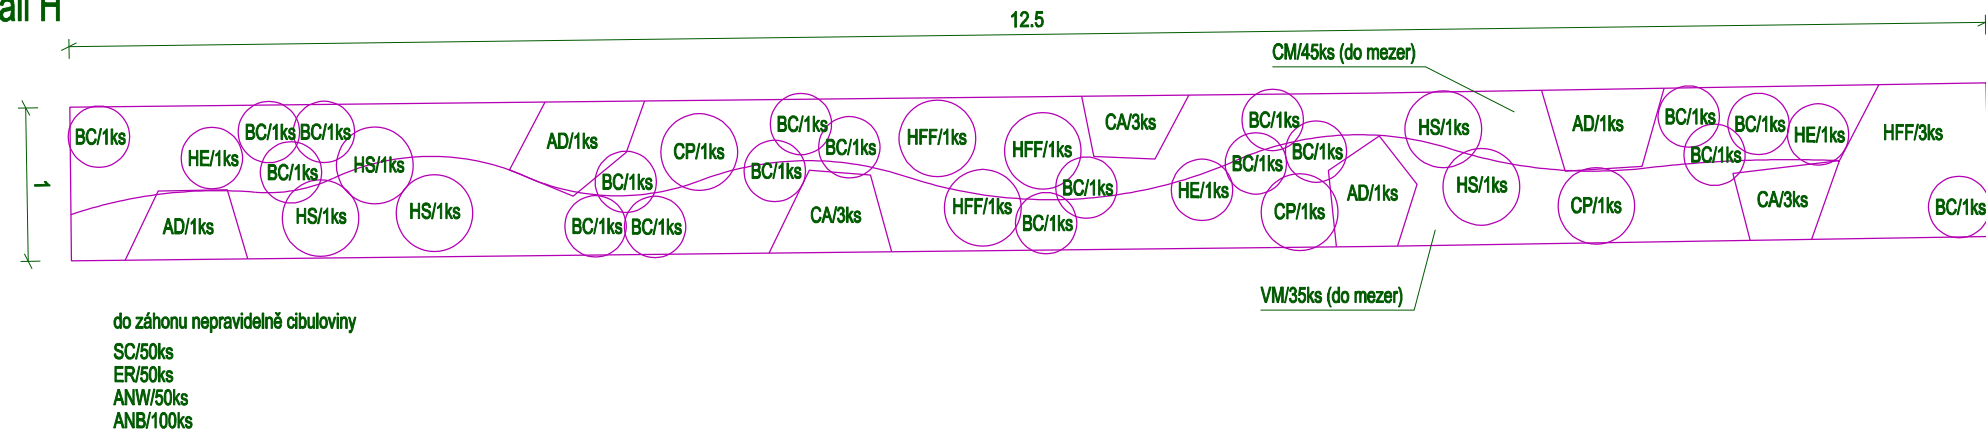

detail G

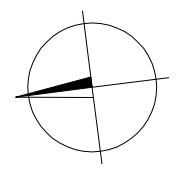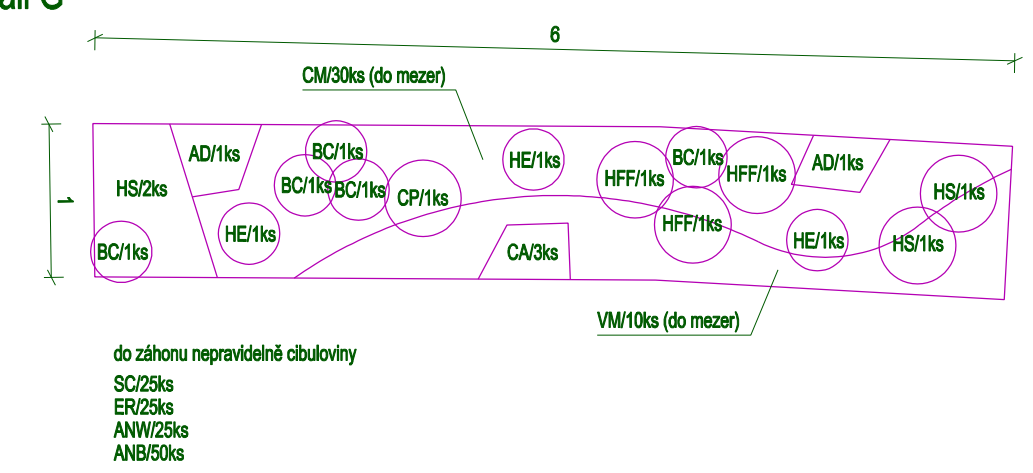

NAVRHOVAL A VYPRACOVAL ING. A.VRÁNOVÁ, MgA. L.VRÁNA, Ž.GABRIELOVÁ		ODPOVĚDNÝ PROJEKTANT ING. ALENA VRÁNOVÁ		Atelier LIST Landscape Architecture Zástřizly 41, 768 05 Koryčany Mobil: 728 203 565 E-mail: vranova-alena@seznam.cz	
INVESTOR: Obec Vlčnov, Vlčnov 124, 687 61 Vlčnov					
LOKALITA: k.ú. Vlčnov					
REVITALIZACE ZELENĚ VE VLČNOVĚ - 2.etapa				FORMÁT	2xA4
				DATUM	5/2020
				STUPEŇ	DPS
				PROFESE	KRAJ.ARCH.
				ZAKÁZKA ČÍSLO	13/2019
OSAZOVACÍ DETAILY G, H, I				MĚŘÍTKO	1:50
				Č. VÝKRESU	D4.5