


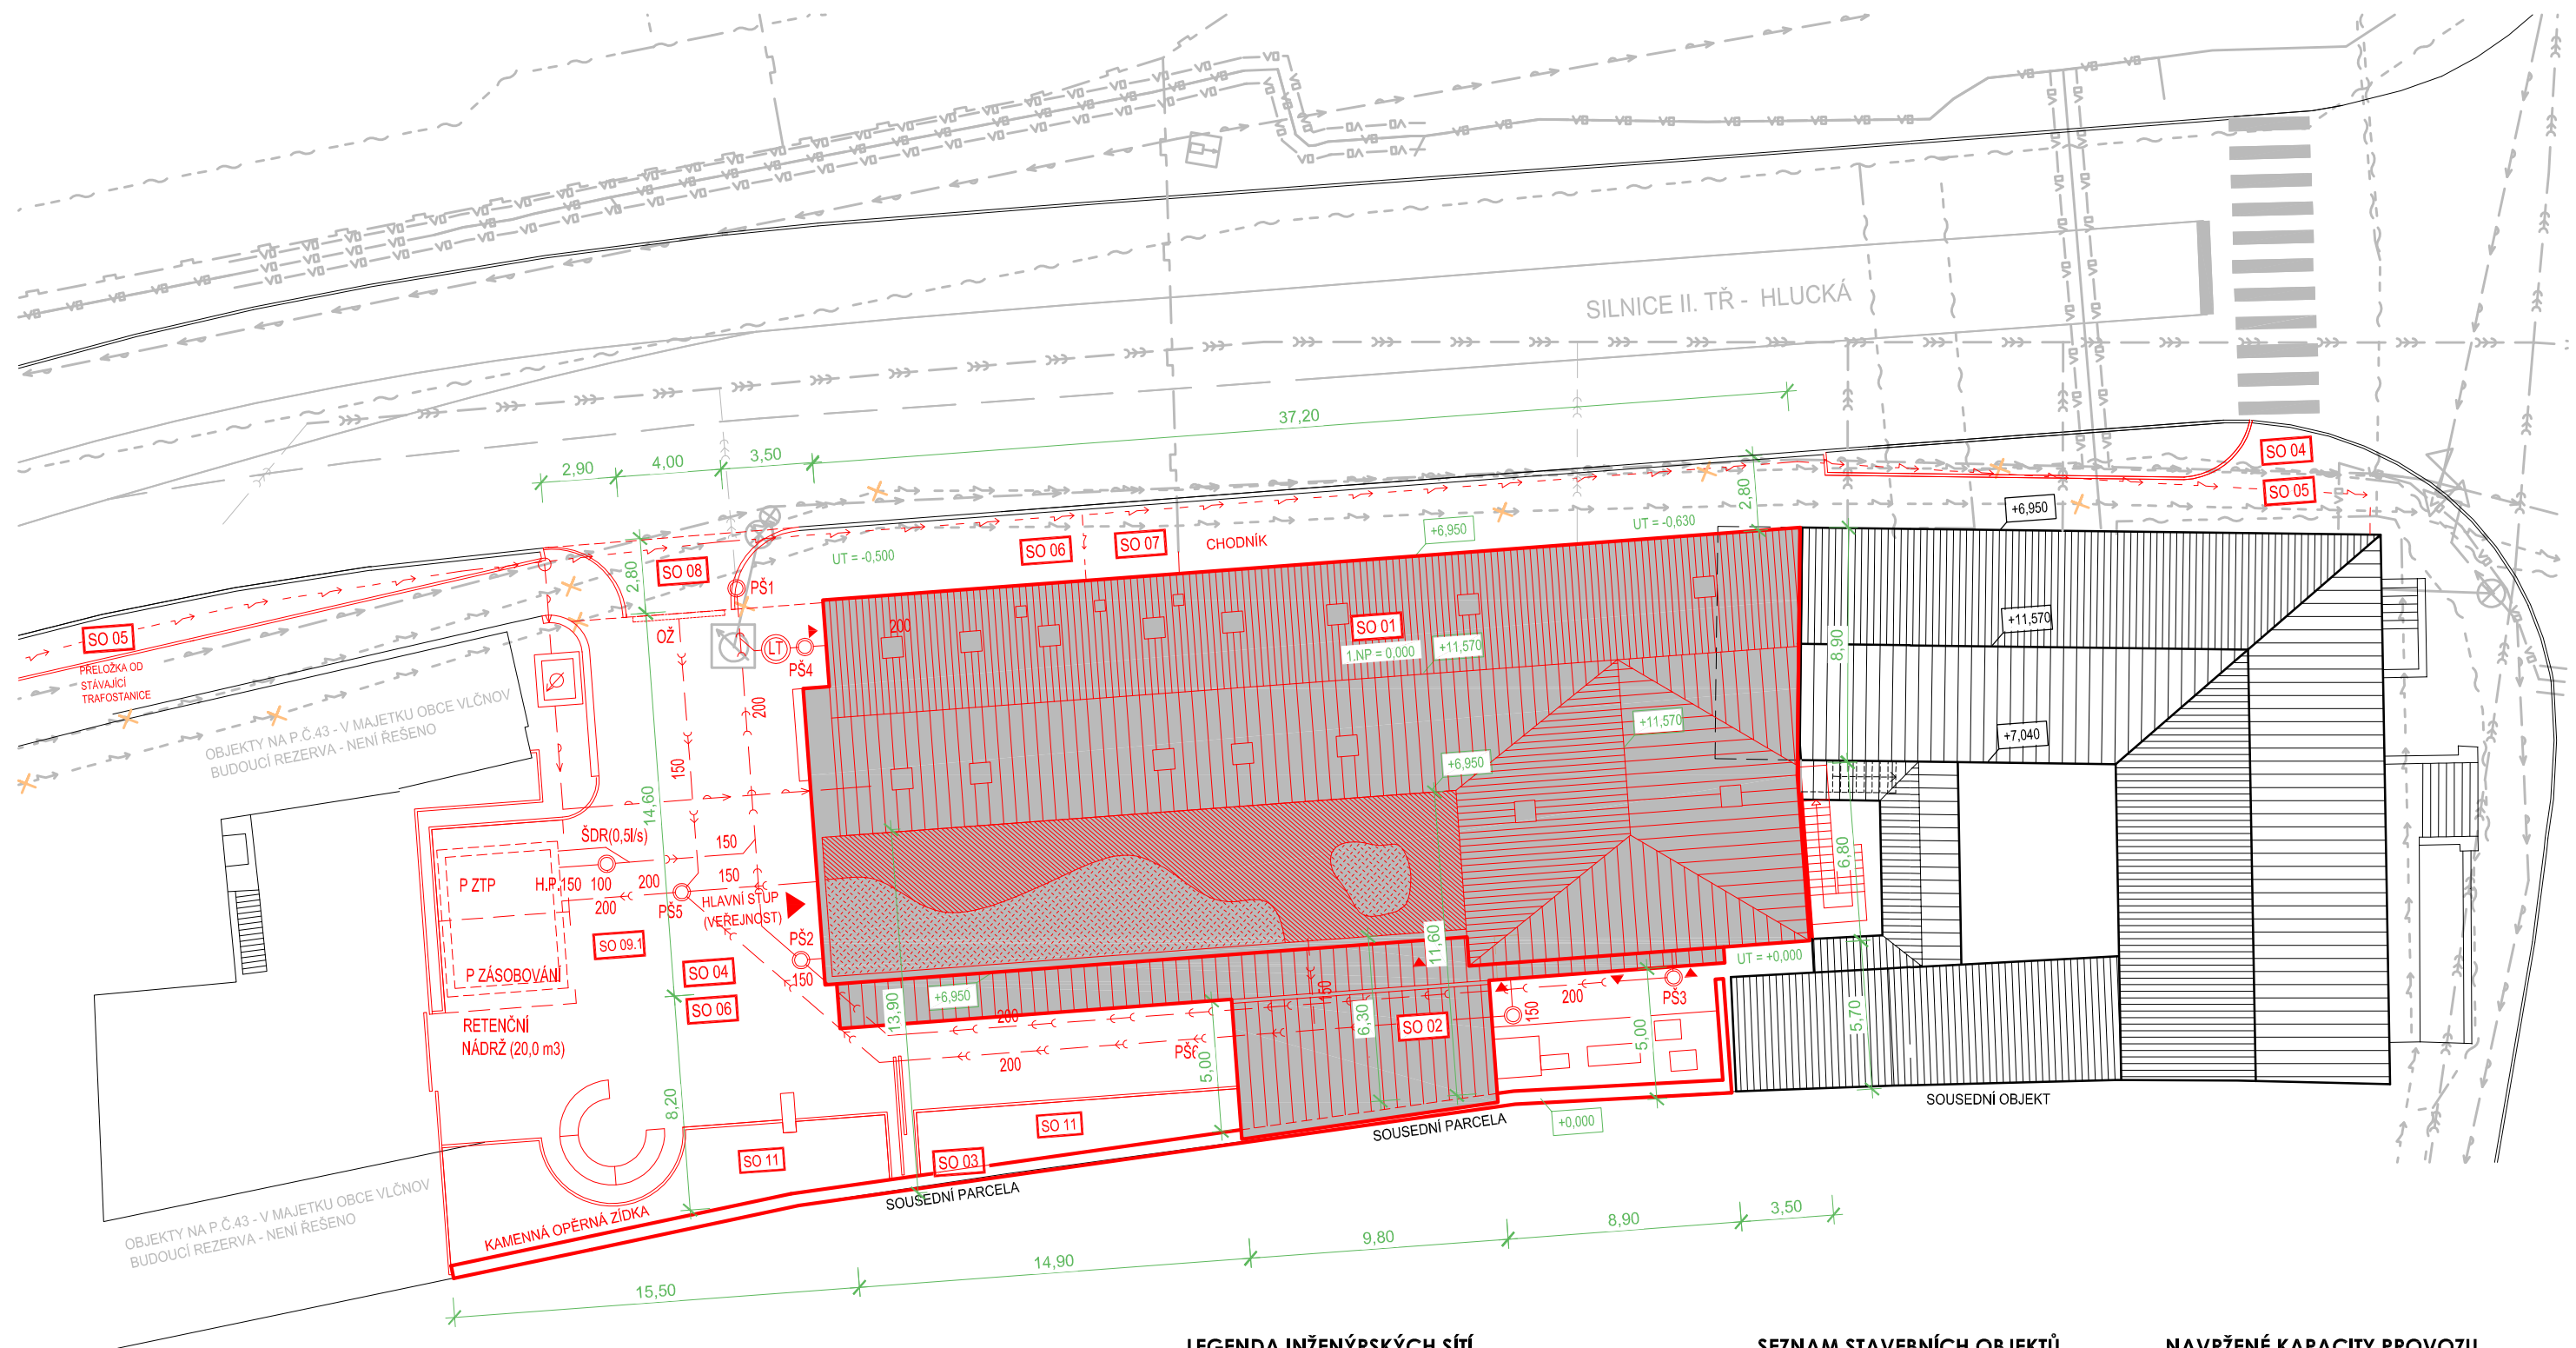

LEGENDA INŽENÝRSKÝCH SÍTÍ

STÁVAJÍCÍ	RUŠENÉ	NAVRŽENÉ	
---	---	---	VEDENÍ NN
---	---	---	VEDENÍ NN - PODZEMNÍ
---	---	---	VEDENÍ PLYNU
---	---	---	KANALIZACE JEDNOTNÁ
---	---	---	KANALIZACE DEŠŤOVÁ
---	---	---	VEŘEJNÉ OSVĚTLENÍ
---	---	---	VEDENÍ SLABOPROUDU
---	---	---	VODOVOD

SEZNAM STAVEBNÍCH OBJEKTŮ

SO 01	POLYFUNKČNÍ OBJEKT
SO 02	DROBNÉ STAVBY
SO 03	OPĚRNÉ ZÍDKY A OPLOČENÍ
SO 04	ZPEVNĚNÉ PLOCHY
SO 05	PŘELOŽKA NN
SO 06	SILNOPROUD
SO 07	PLYNOVOD
SO 08	VODOVOD
SO 09	KANALIZACE
SO 10	SLABOPROUD
SO 11	SADOVÉ ÚPRAVY

NAVRŽENÉ KAPACITY PROVOZU

RESTAURACE	65 OSOB
SALONEK	30 OSOB
KUCHYNĚ	120 JÍDEL DENNĚ
KLUBOVNY	100 - 120 OSOB
UBYTOVÁNÍ (PŘECHODNÉ)	4-6 OSOB
ARCHIVY	143 m²
ZASTAVĚNÁ PLOCHA SO 01	561 m²
OBESTAVĚNÝ PROSTOR SO 01	4 912 m³