


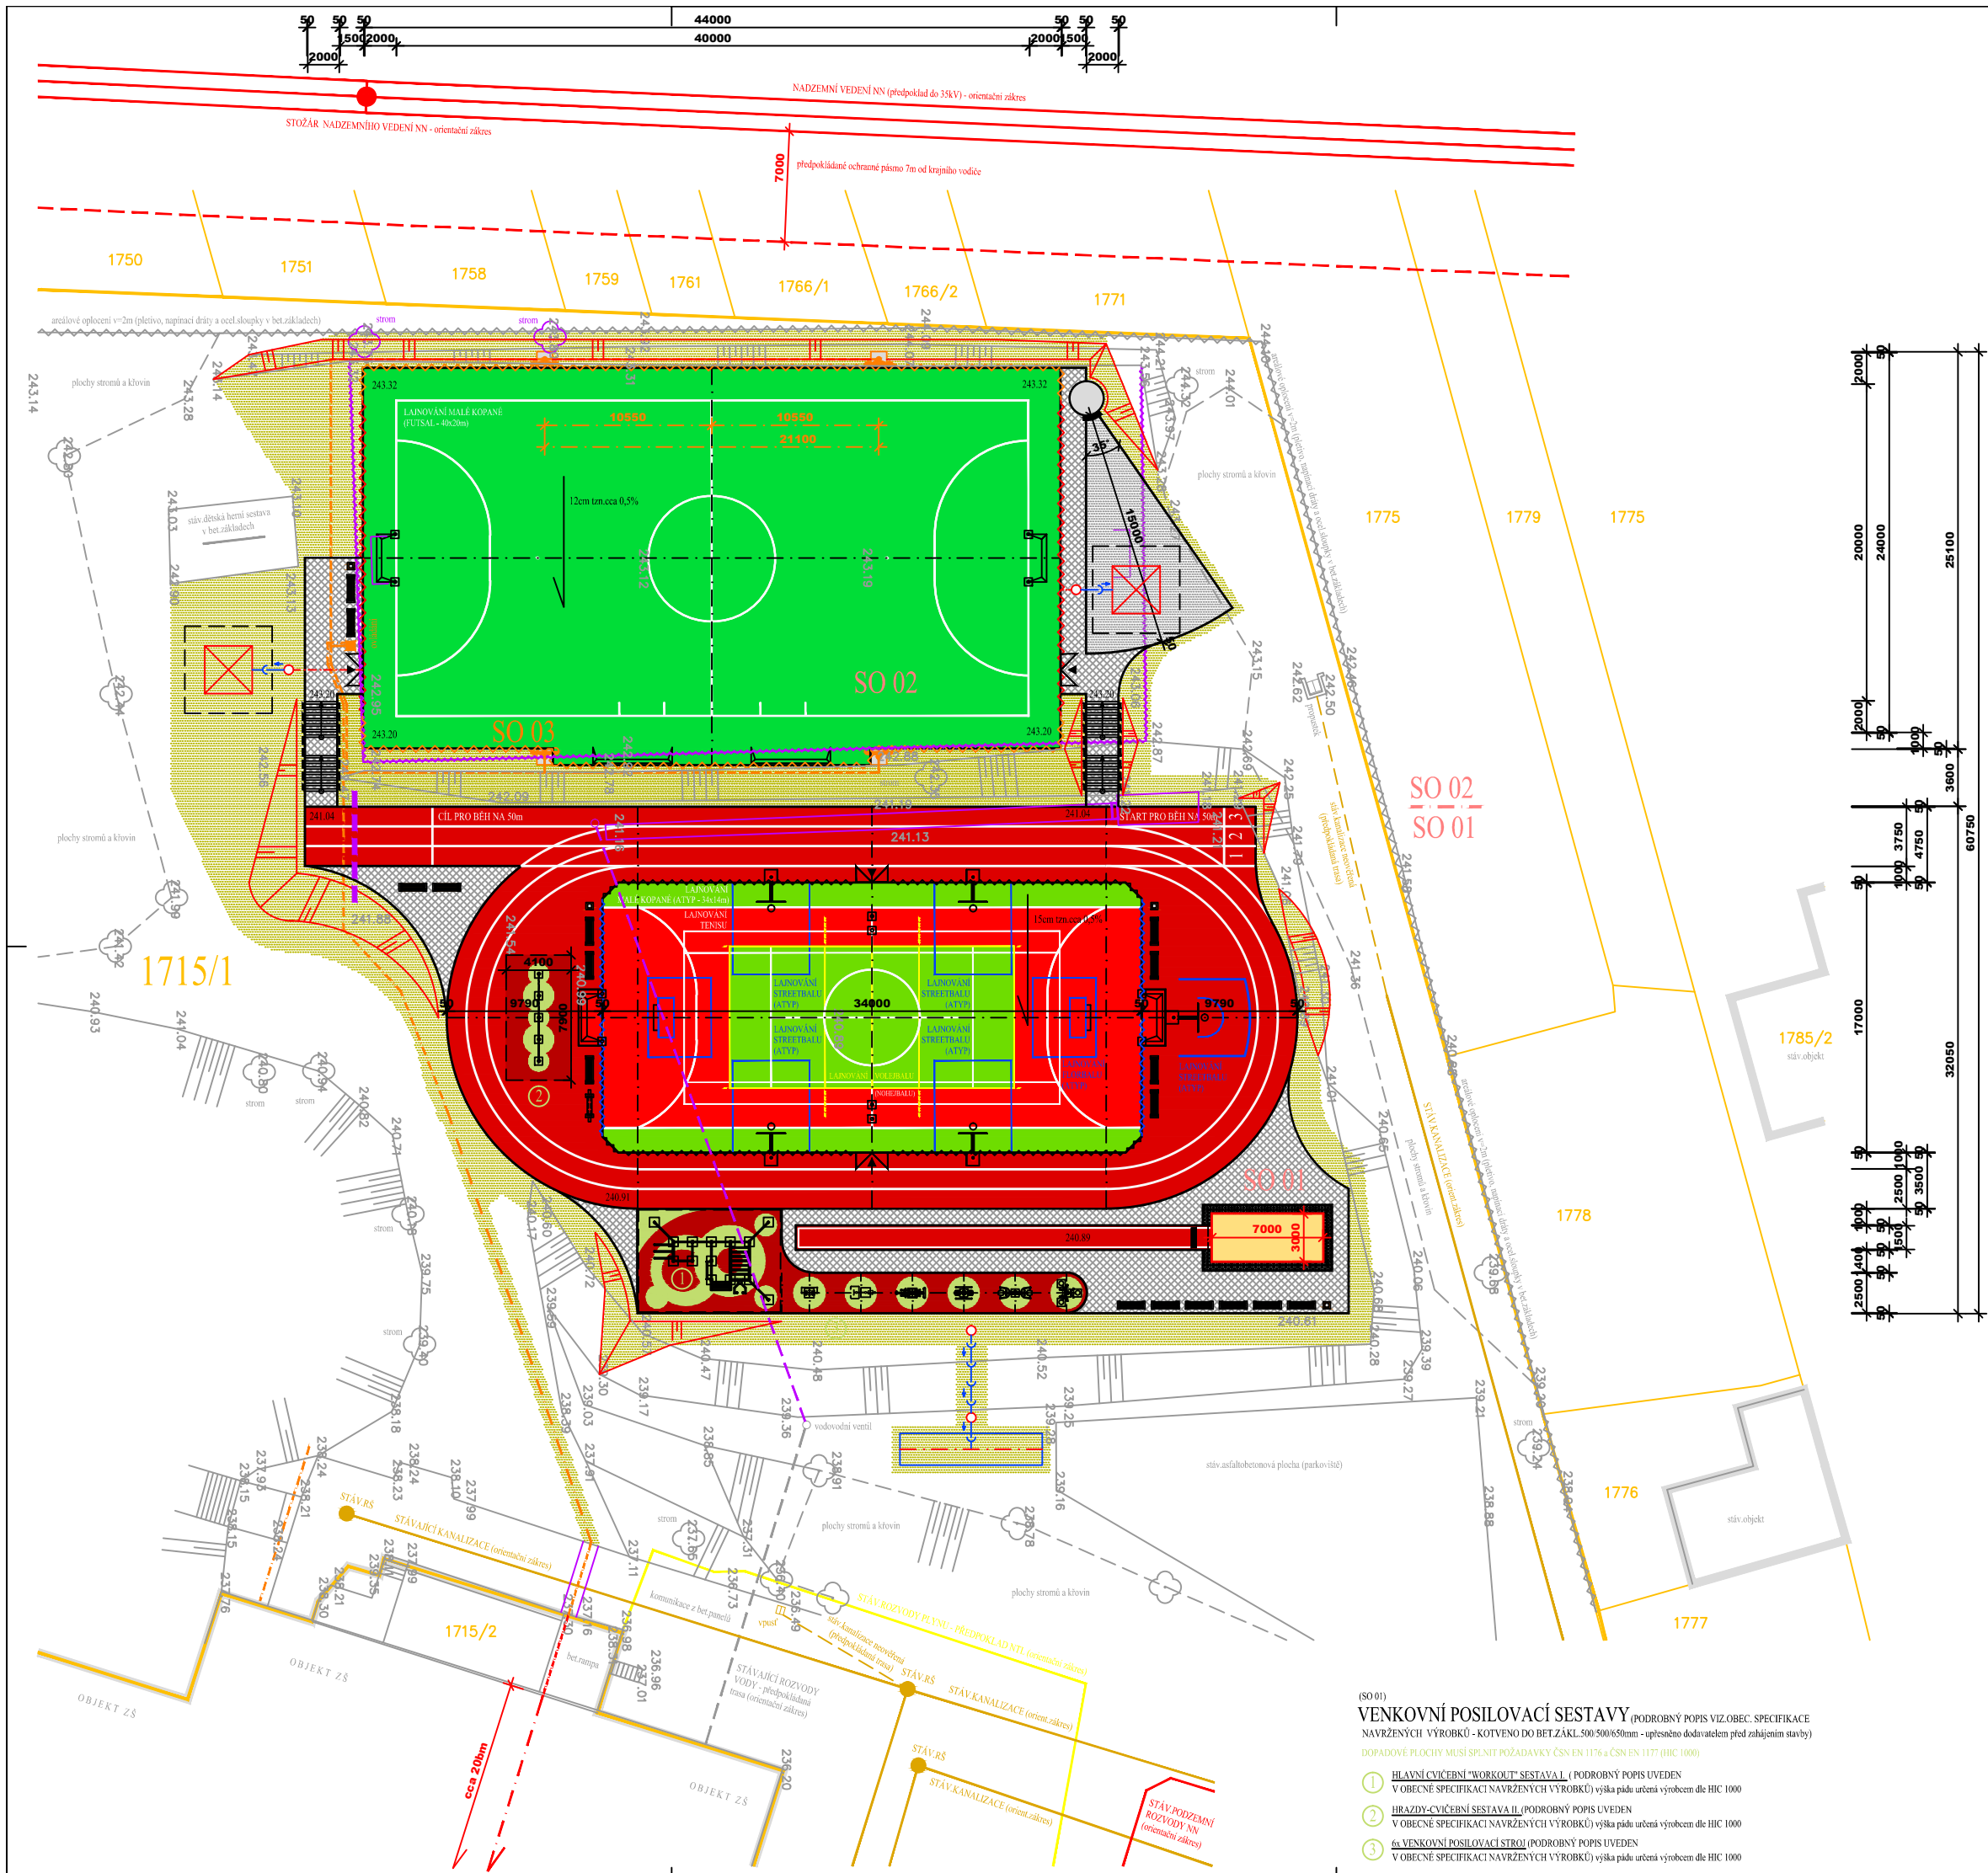

LEGENDA PLOCH

- VODOPROPUSTNÝ JEDNOVRSTVÝ ODPRUŽENÝ TARTAN EPDM d.10mm PRO VÍCECELOVÁ HRISTÉ VČ.PODKLADNÍ PRUŽNÉ PODLOŽKY d.30mm (SO 01) 587m2
- VODOPROPUSTNÝ DVOUVRSTVÝ ODPRUŽENÝ TARTAN d.13mm PRO ATLET.DRAHY A SEKTORY VČ.PODKLADNÍ PRUŽNÉ PODLOŽKY d.30mm (SO 01) 723m2
- VODOPROPUSTNÝ UMĚLÝ FOTBALOVÝ TRÁVNÍK d.60mm S KŘEMIČITÝM A GUMOVÝM (SBR) VSPYEM - UT II.GENERACE (SO 02) 1,077m2
- LITÝ VODOPR.PRÝŽ.POV.RCH (celoprobavený EPDM) d.10mm PRO DĚTSKÁ A WORKOUT.HRISTÉ (bez dopad.plochy) VČ.PODKL.PRUŽNÉ PODLOŽKY d.60mm (SO 01) 140m2
- NOVÁ PŘÍSTUPOVÁ PLOCHA Z BET.ZÁMKOVÉ DLAŽBY 100/200 d.60mm DO VRSTEV ŠTĚRKODRTI (DDK) - bez pojezdu (SO 01=18m2 SO 02=97m2) 286m2
- PÍSKOVÉ PLOCHY (DOSKOČISTÉ SKOKU DO DÁLKY) (SO 01) 21m2
- POLYMERBET.LAPAC PÍSKU S GUM.ROŠTEM (DOSKOČISTÉ SKOKU DO DÁLKY) (SO 02) 78m2
- ŠTĚRKOVÉ PLOCHY (DOPADÍŠTĚ VRHU KOULÍ - HDK FR.0-32mm tl.A d.25mm NA CELOPLOŠNĚ GEOTEXILII 400g/m2 (SO 01=37m2 SO 02=69m2) 1,062m2
- TERÉNNÍ ZAPRAVENÍ A ZATRAVNĚNÍ (SO 01=15ks SO 02=2ks) 17ks
- VIDITELNÉ BETONOVÉ PRVKY A KONSTRUKCE (SO 01=3ks SO 02=1ks) 4ks
- OSTATNÍ KONSTRUKCE A PLOCHY (BEZ ÚPRAV) (SO 01) 1ks

LEGENDA MOBILIÁŘE

- LAVIČKA BEZ OPĚRADLA VČ.KOTV.DO BET.ZÁKL.200/500/200mm (SO 01=15ks SO 02=2ks) 17ks
- ODPADKOVÝ KOŠ VČ.KOTVENÍ DO BET.ZÁKL.450/450/300mm (SO 01=3ks SO 02=1ks) 4ks
- STOJAN NA SLOUPKY VČ.KOTVENÍ DO BET.ZÁKL.500/200/200mm (SO 01) 1ks

LEGENDA OPLOČENÍ A ZÁBRADLÍ

- ZÁCHYTNÉ SÍTOVÉ OPLOČENÍ v=6m
- ZÁCHYTNÉ SÍTOVÉ OPLOČENÍ v=4m
- ZÁCHYTNÉ KOMBINOVANÉ OPLOČENÍ v=4m (DŘEVĚNÝ MANTINEL v=0,8m + SÍŤ v=3,2m)
- ZÁCHYTNÉ KOMBINOVANÉ OPLOČENÍ v=5m (DŘEVĚNÝ MANTINEL v=0,8m + SÍŤ v=4,2m)
- STÁVAJÍCÍ OPLOČENÍ AREÁLU v=2m (PLETIVO S PVC POTAHEM) - BEZ ZASAHU
- OCLOVÉ ŽÁROVÉ ZINKOVANÉ ZÁBRADLÍ v=1m (U SCHODIŠŤ)

LEGENDA

- ORIENTAČNÍ ZÁKRES HRANIC KN 1715/1
- ORIENTAČNÍ ZÁKRES STÁVAJÍCÍCH OBJEKTŮ
- STAV.PLOCHY, PRVKY A KONSTRUKCE
- LIKVIDACE STAV.PLOCH, PRVKŮ A KONSTRUKCÍ (SO 01=472m SO 02=230m) 702bm
- ZAHRADNÍ BET.OBRUBNÍK s=50mm V BET.LOŽÍ S OPĚROU (SO 02) 56bm
- SILNIČNÍ BET.OBRUBNÍK s=150mm V BET.LOŽÍ S OPĚROU
- SPEC.POLYMERBET.OBRUBNÍK s=60mm S GUM.KRYTEM V BET.LOŽÍ S OPĚROU (DOSKOČISTÉ SKOKU DO DÁLKY)

LEGENDA OSVĚTLENÍ (SO 03)

- PŘÍPOJKA NN Z OBJEKTU ZS - vnější část ve volném terénu
- PŘÍPOJKA NN Z OBJEKTU ZS - vnější část pod pancéřovou komunikací
- PŘÍPOJKA NN Z OBJEKTU ZS - vnější část na bet.rampě
- PŘÍPOJKA NN Z OBJEKTU ZS - vnitřní rozvody v objektu ZS
- PODZEMNÍ ROZVODY V CHŘÁNÍČČE
- STOŽÁR OSVĚTLENÍ v=9m, ŽB ZÁKLAD, SVÍTIDLA

STAVEBNÍ OBJEKTY

- SO 01 Sportoviště I.
- SO 02 Sportoviště II.
- SO 03 Umělé osvětlení sportoviště II.

VYTÝČENÍ STAVBY

DLE STÁVAJÍCÍCH OBJEKTŮ A HRANIC POZEMKŮ - výtýčeno k vnější hraně obrubníku nových zpevněných ploch (HRISTÉ MUSÍ BÝT VYTÝČENO GEODETIEM!!)

±0,00 - (MÍSTNĚ ZVOLENA ÚROVEŇ UM.SPORTOVNÍHO POVRCHU SO 01 - u bet.obrubníku)

PARÉ ČÍSLO:	AUTORIZACE:	www.projektoveni-sportovisti.cz 760 01 ZLÍN Jan Dadr - PROJEKTOVÁNÍ SPORTOVIŠŤ Osvoboditelů 3778	
KRAJ:	ZLÍNSKÝ	PROFESE:	STAVEBNÍ TECHNICKÉ ŘEŠENÍ
MÍSTO STAVBY:	VLČNOV	VYPRACOVAL:	ING.HANA ŠEVČÍKOVÁ
INVESTOR:	OBEC VLČNOV č.p.124 687 61 VLČNOV	ZODPOVĚDNÝ PROJEKTANT PROFESE:	ING.HANA ŠEVČÍKOVÁ
NÁZEV STAVBY:	Sportovní areál u ZŠ VLČNOV		
STAVEBNÍ OBJEKTY:	SO 01 - SO 03	KÓD PROJEKTU:	07/2019
NÁZEV VÝKRESU:	KOORDINAČNÍ SITUÁČNÍ VÝKRES	STUPEŇ:	DUR+DSP+DPS
		DATUM:	03/2019
		C.VÝKRES:	C3. ZM.C.