


PŘEHLEDNÁ SITUACE




MÍSTO STAVBY


Uherský Brod

Vlčnov

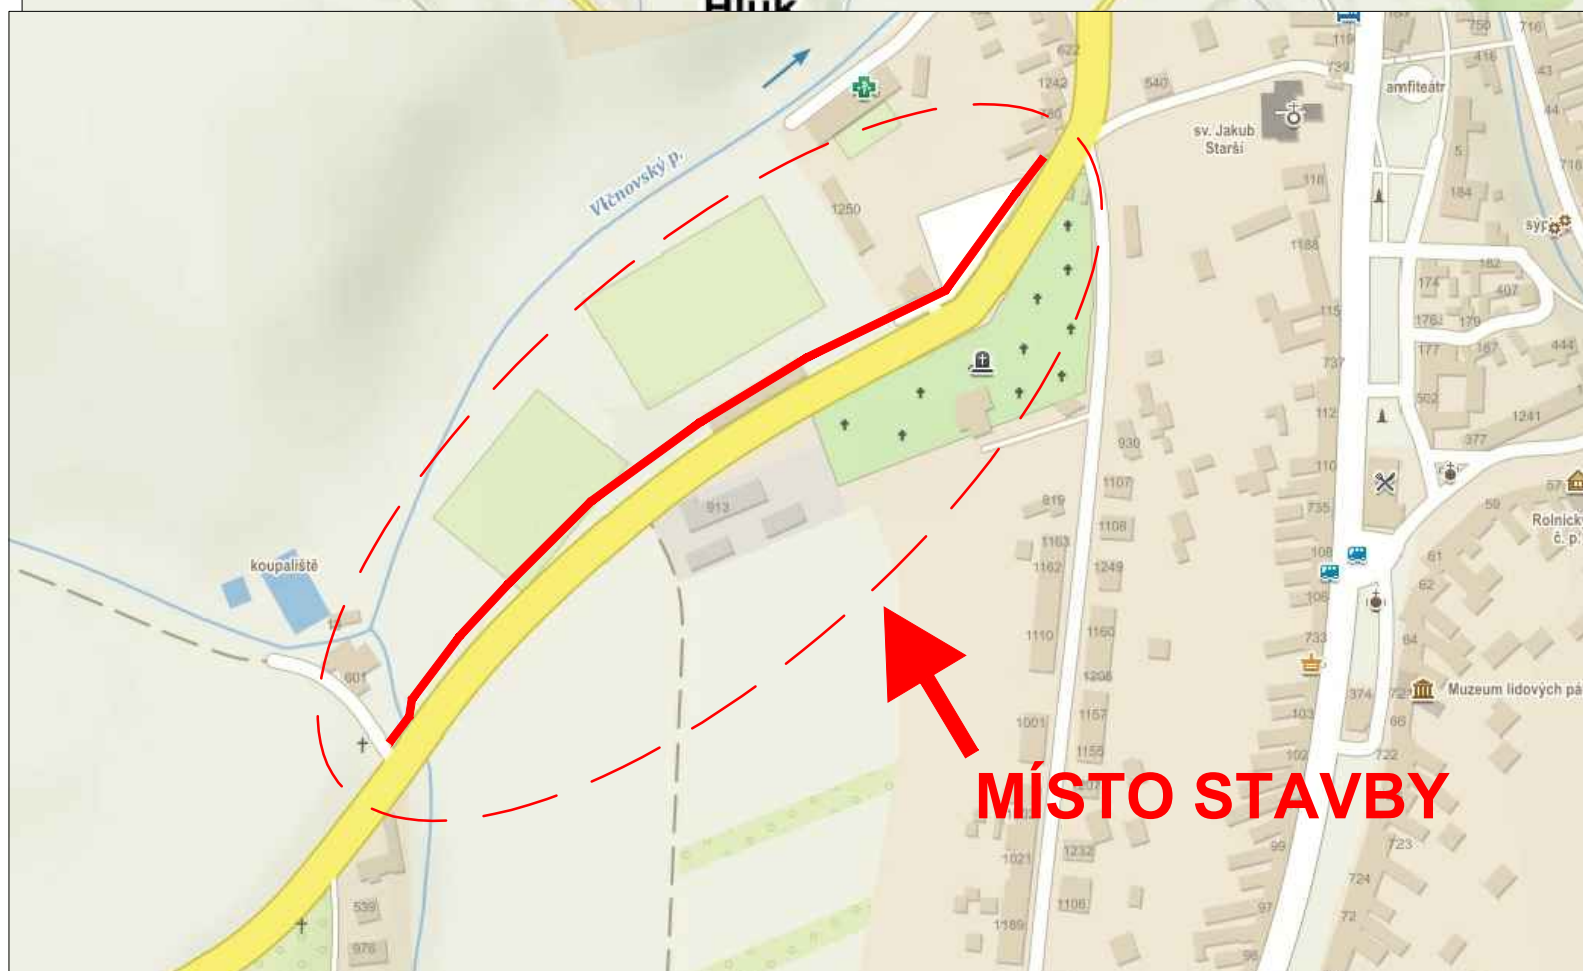

MÍSTO STAVBY

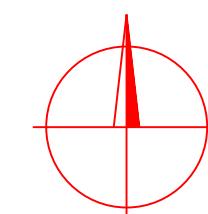

VYPRACOVAL:	ZODP.PROJEKT.	KRESLIL:	VED.PROJEKCE	NELL PROJEKT s. r. o. Plesníkova 5559 760 05 Zlín	
Ing. Iva Podhorná	Ing. Karel Kuchař	Ing. Iva Podhorná	Zuzana Kuchařová		
KRAJ: ZLÍNSKÝ		KAT. ÚZEMÍ: VLČNOV		FORMÁT	2xA4
STAVEBNÍK: OBEC VLČNOV				DATUM	10/2017
AKCE: REKONSTRUKCE CHODNÍKU V OBCI VLČNOV				STUPEŇ	DSP A DPS
				ZAKÁZK. ČÍSLO	
OBSAH: PŘEHLEDNÁ SITUACE				MĚŘITKO:	ČÍSLO VÝKRESU B.1.