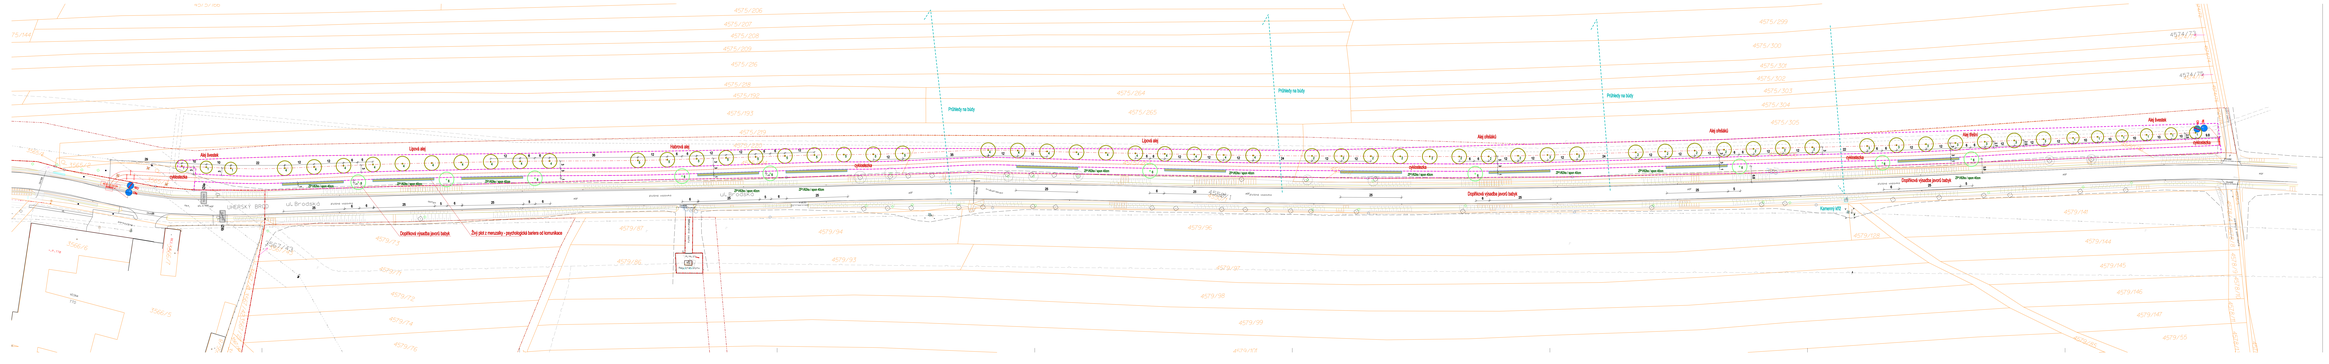ALEJ PODÉL CYKLOSTEZKY A SILNICE II/495 v k.ú. VLČNOV
SITUACE - OSAZOVACÍ PLÁN 1:500