


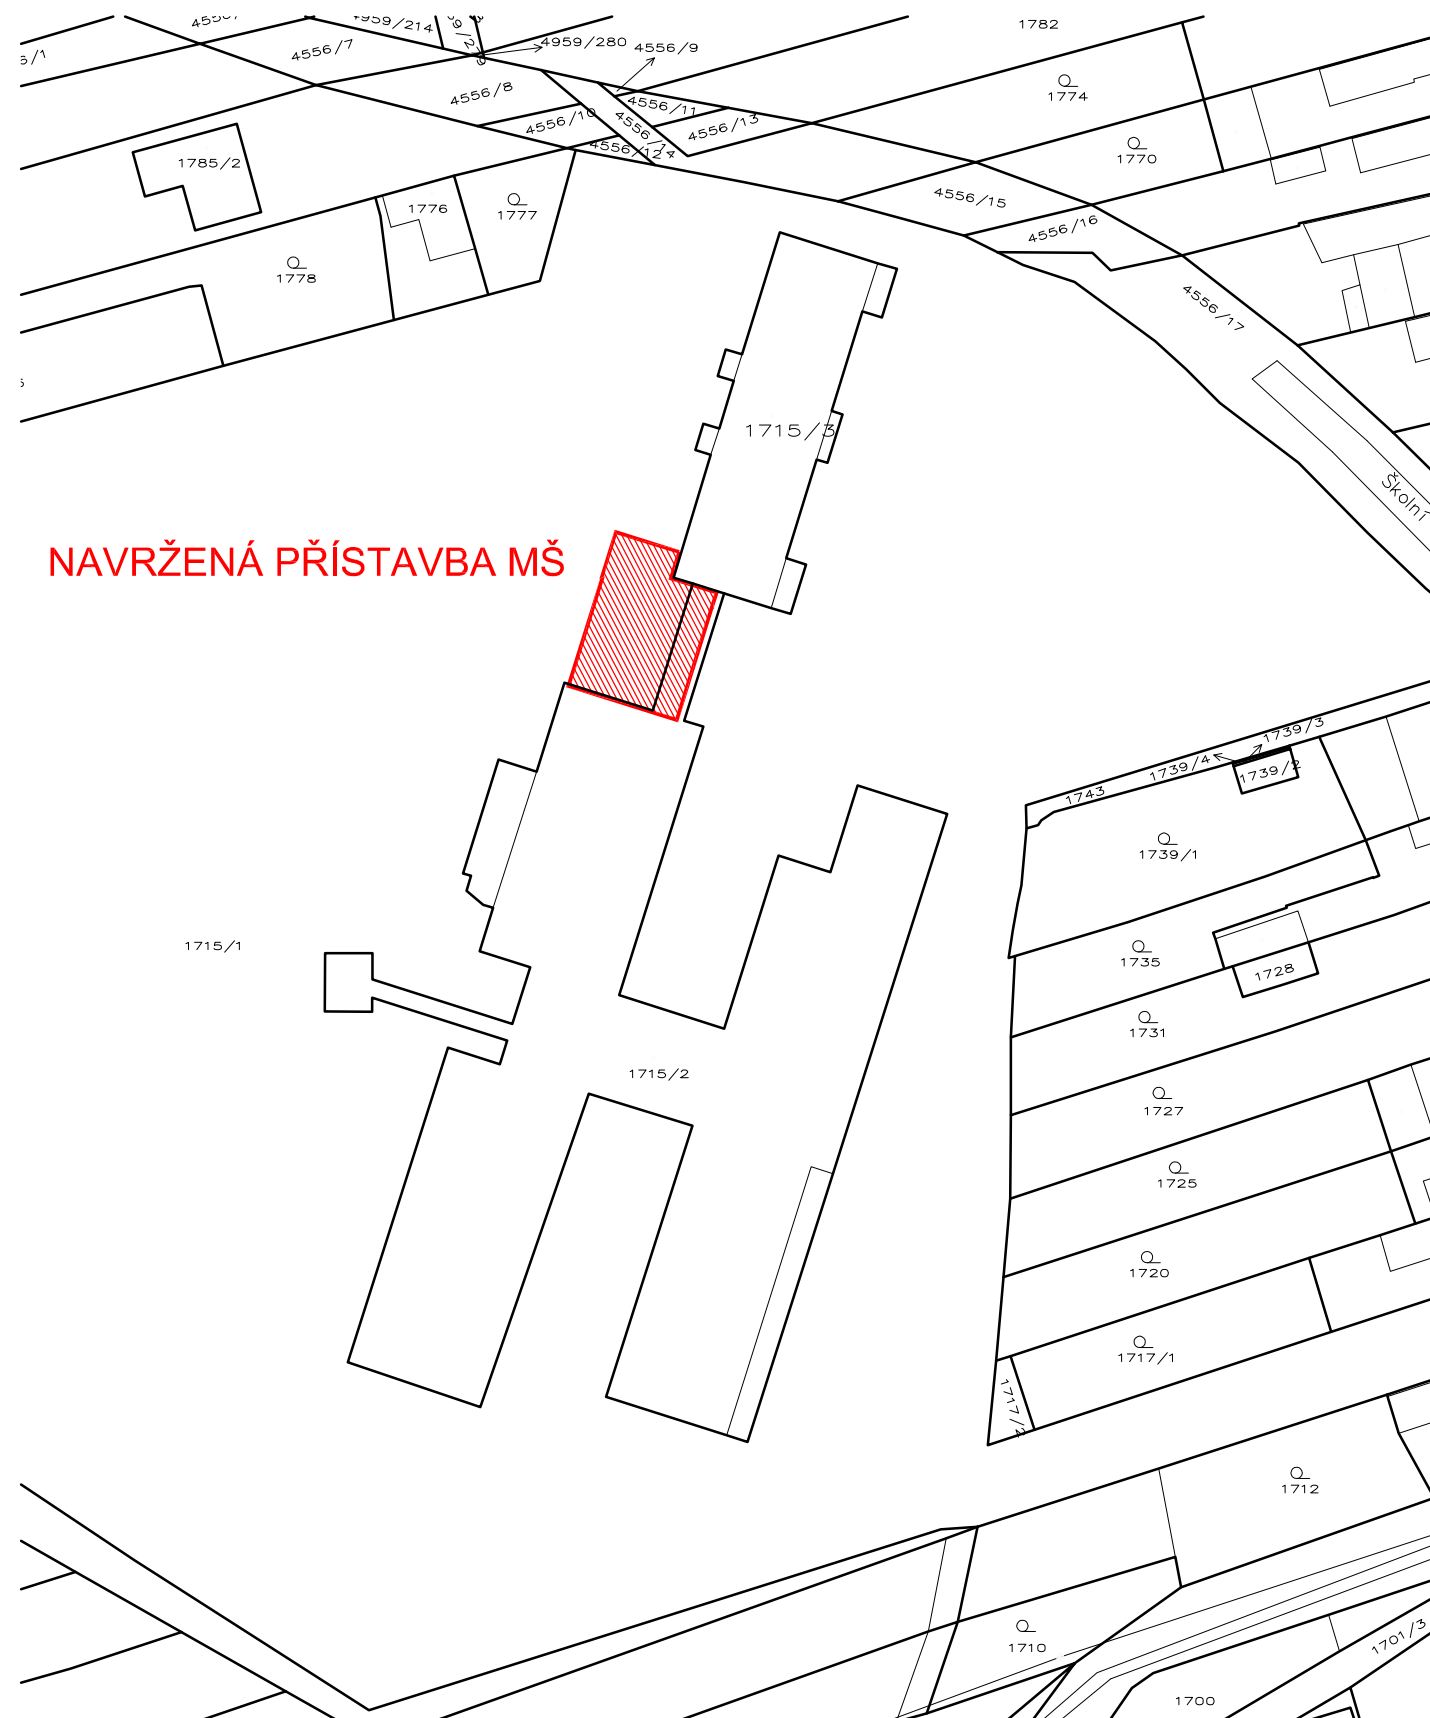


NAVRŽENÁ PŘÍSTAVBA MŠ

SEZNAM DOTČENÝCH PARCEL

1715/1, st.1715/2, st.1715/3
vše v majetku Obce Vlčnov, Vlčnov 124, 687 61 Vlčnov



M 1:1000

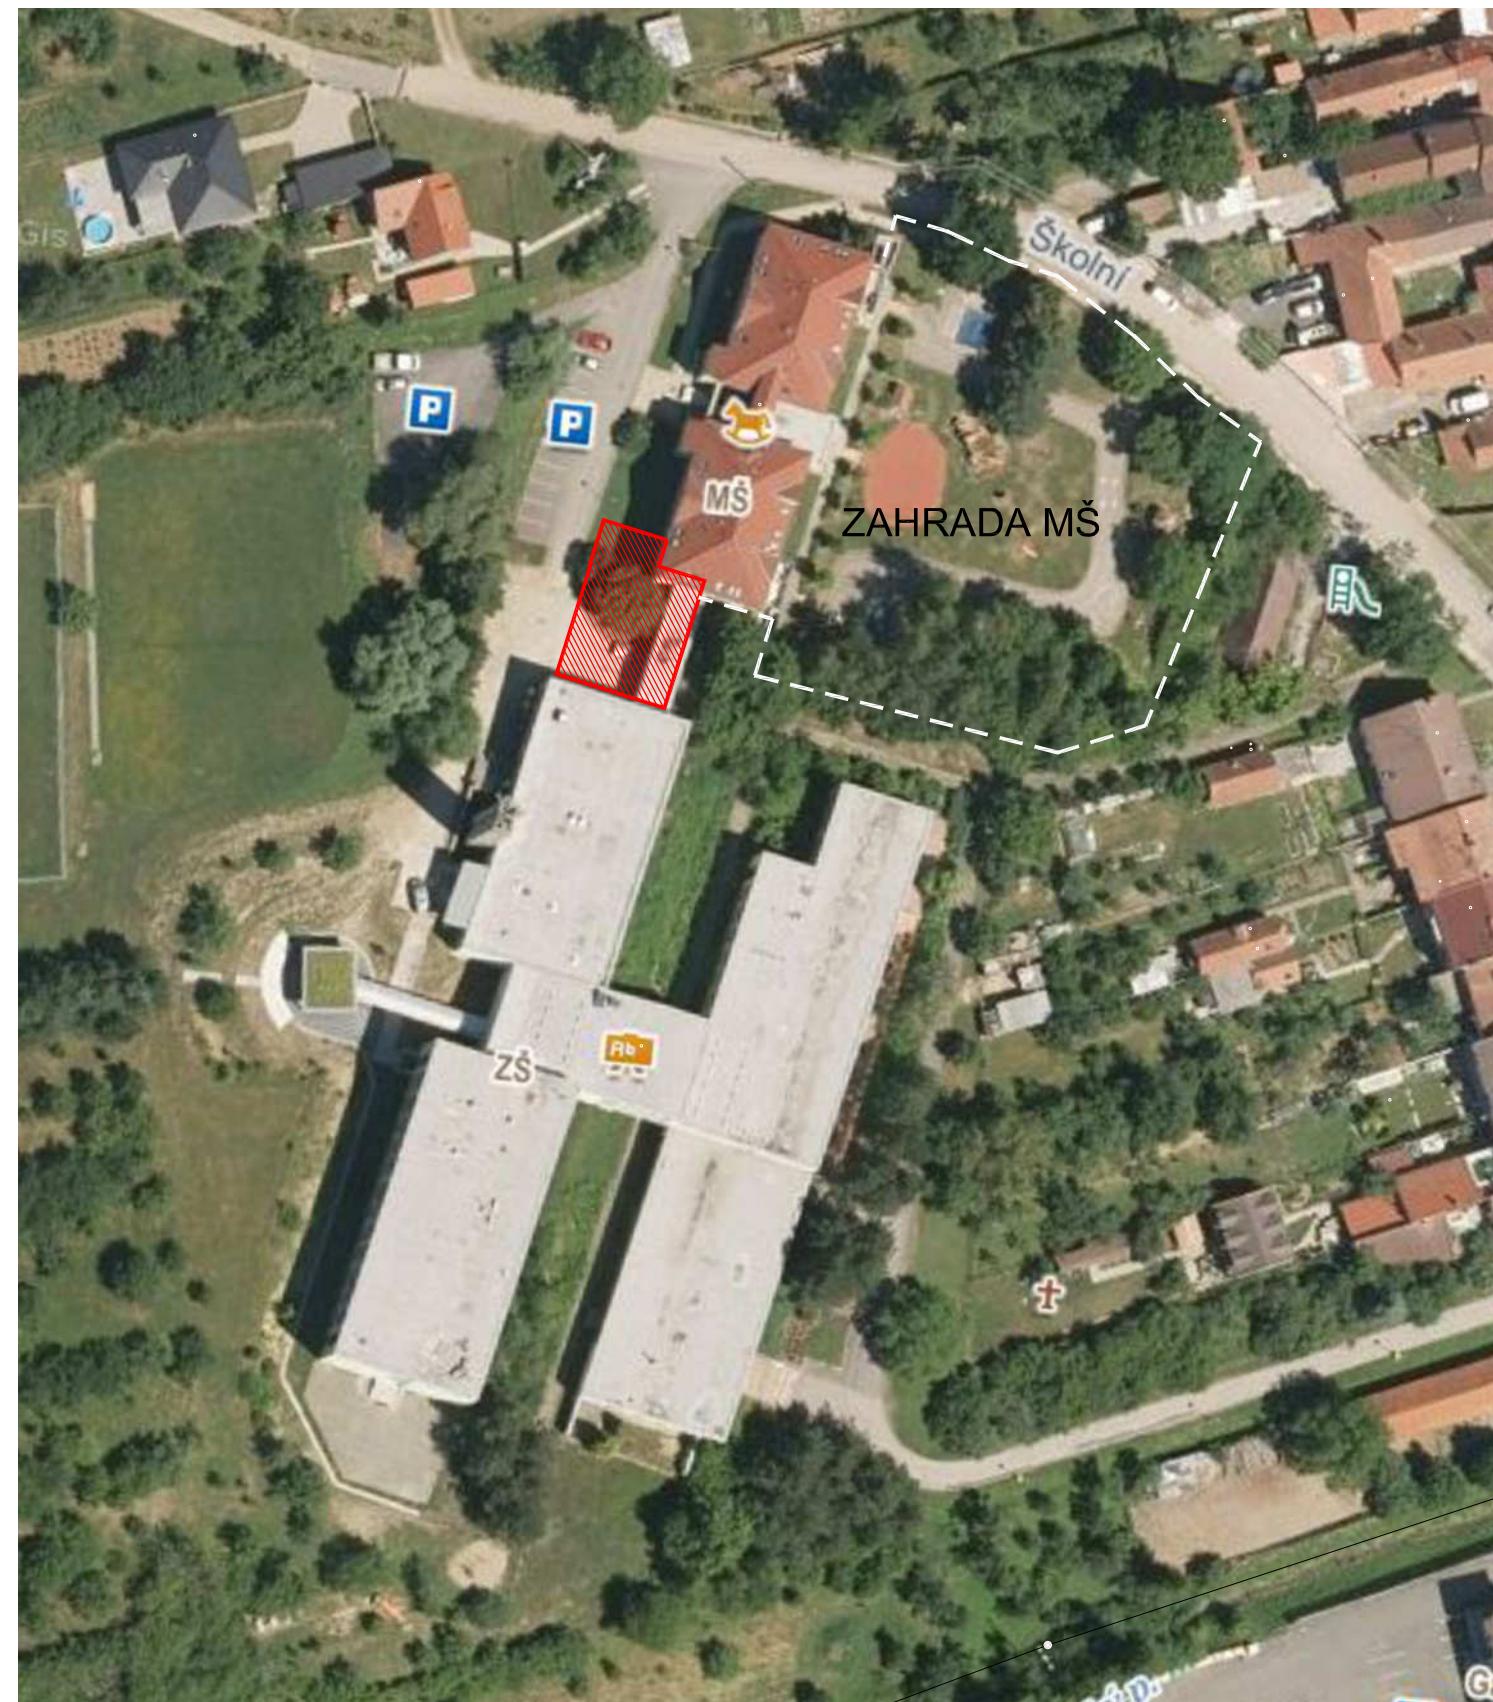

ZŠ VLČNOV - ŠKOLKA

investor:	Obec Vlčnov, Vlčnov 124, 687 61 Vlčnov, IČ 00291561
projektant:	GG Archico a.s. Zelené náměstí 1291, 686 01 Uh. Hradiště
datum:	červenec 2022
archivní číslo:	21-3902(1)
SITUACE KATASTRÁLNÍ LETECKÝ SNÍMEK	