



POHLED JIHOVÝCHODNÍ

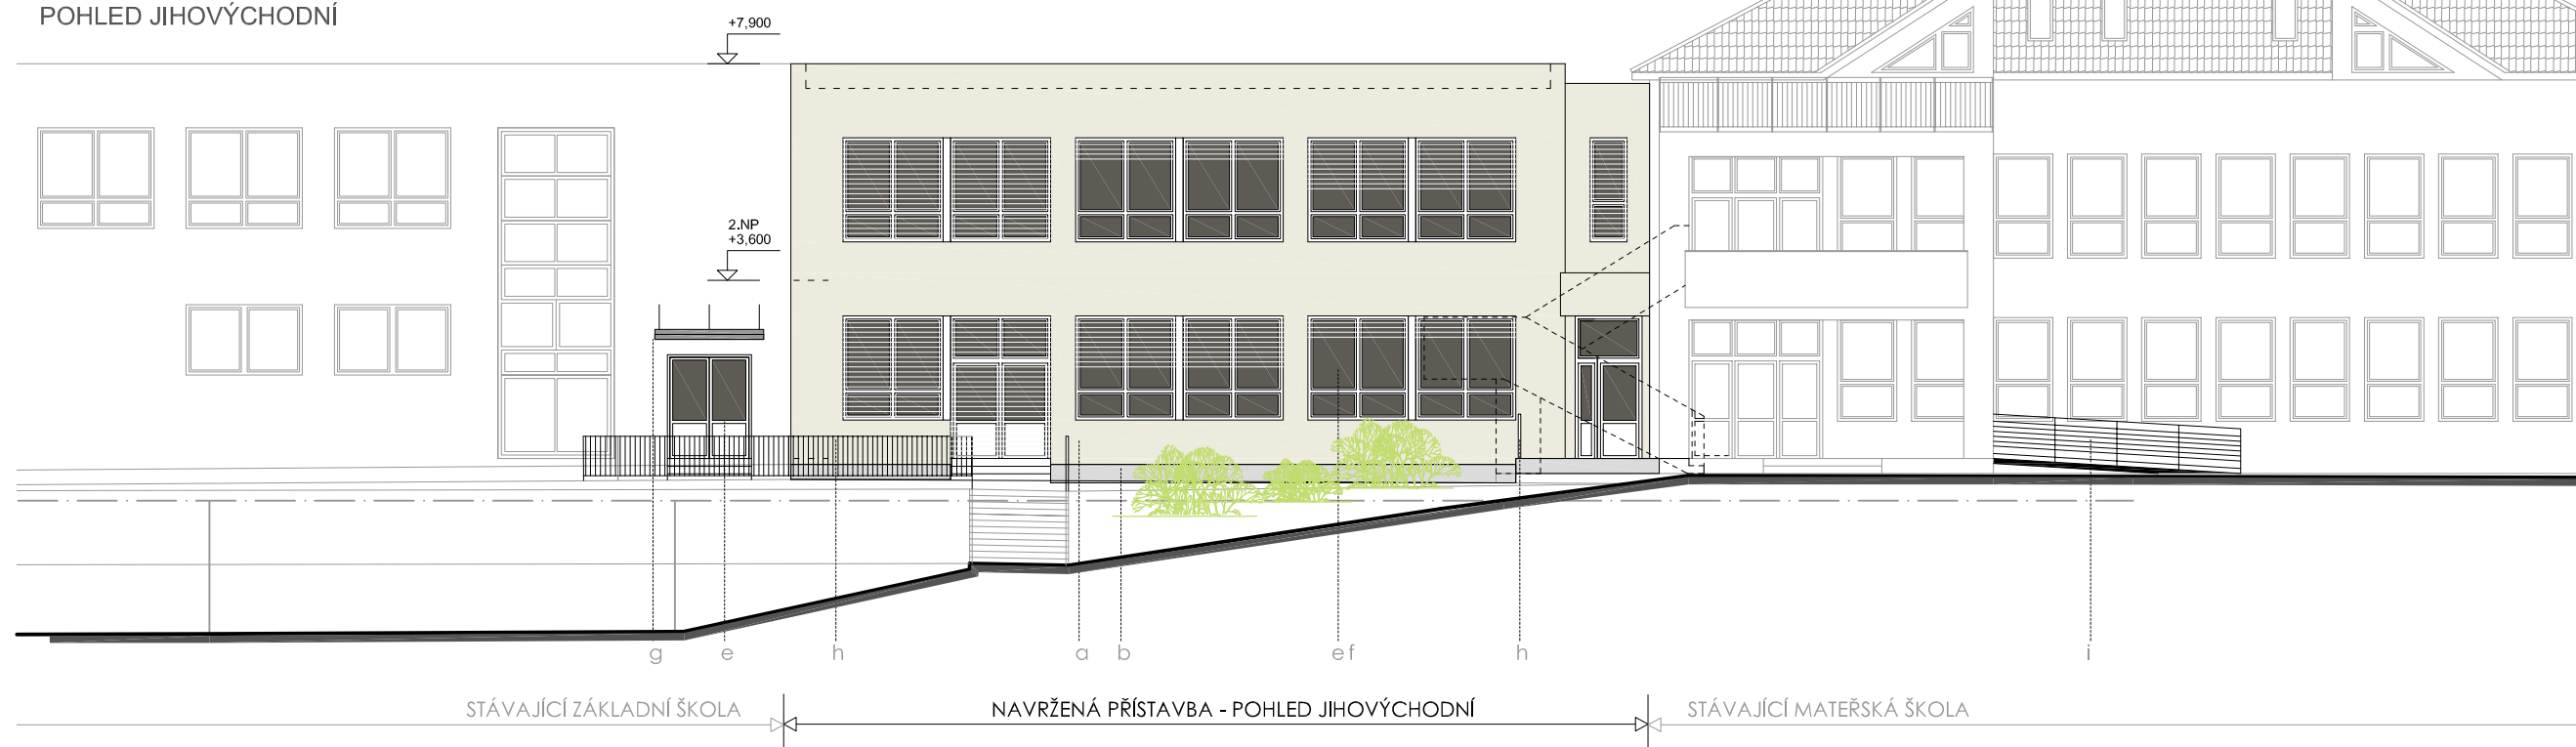

POHLED SEVEROZÁPADNÍ

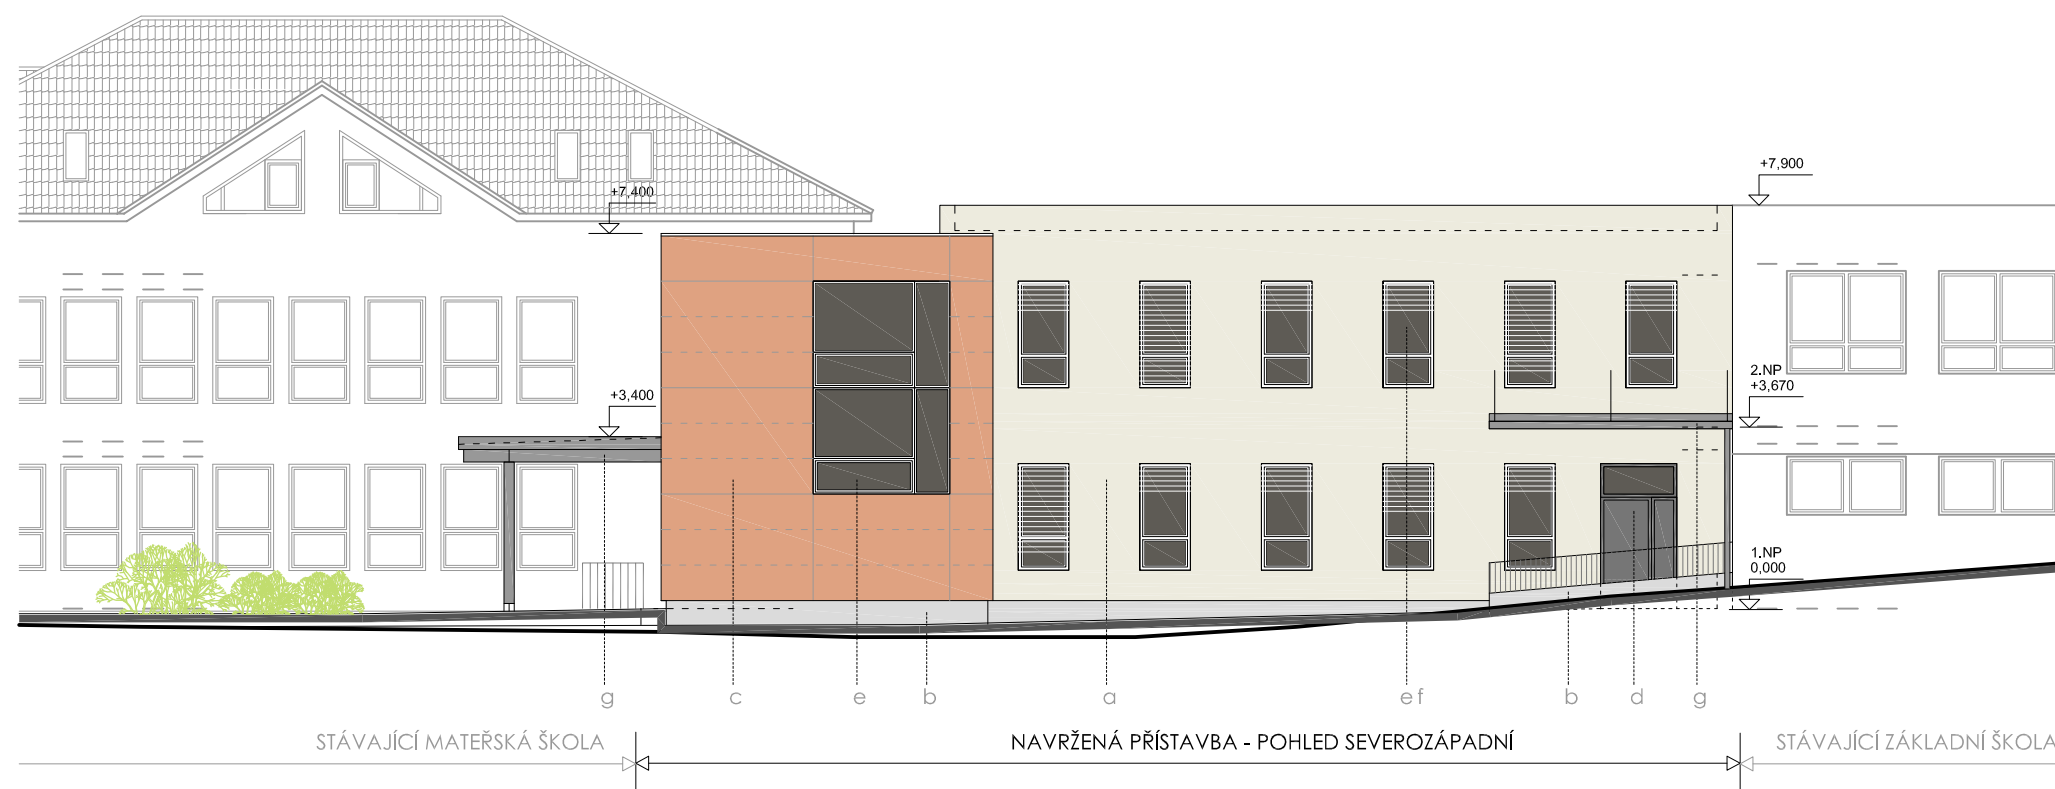

LEGENDA MATERIÁLŮ

- a fasádní omítka - světlá
- b soklová omítka - šedá
- c fasádní obklad - ocelové kazety
- d výplně otvorů - hliník, tm.šedá
- e výplně otvorů - plast bílý
- f horizont. hliníkové žaluzie
- g ocelová markýza - tm. šedá
- h oplocení - ocelovo dřevěné
- i ocelová rampa - žárově zinkovaná



M 1:150

archico

ZŠ VLČNOV - ŠKOLKA

investor: Obec Vlčnov, Vlčnov 124, 687 61 Vlčnov, IČ 00291561
 projektant: GG Archico a.s. Zelené náměstí 1291, 686 01 Uh. Hradiště
 datum: červen 2022
 archivní číslo: 21-3902(1)

POHLEDY

07