

MĚSTSKÝ ÚŘAD UHERSKÝ BROD

Odbor správní

DS

Váš dopis zn.:

Ze dne:

Číslo jednací: MUUB/116735/2024

JID: 137084/2024/MUUB

Spisová zn.: MUUB/114691/2024

MI Roads a.s.

Koželužská 2450/4, Libeň

180 00 Praha 8

IČ 17331099

Vyřizuje: Zdeněk Šebesta

Telefon: 572 805 382

E-mail: zdenek.sebesta@ub.cz

Datum: 23.10.2024

Datum vypravení: 23.10.10.2024

VEŘEJNÁ VYHLÁŠKA

OZNÁMENÍ O NÁVRHU OPATŘENÍ OBECNÉ POVAHY STANOVENÍ ÚPRAVY PROVOZU NA MÍSTNÍCH KOMUNIKACÍCH

Městský úřad Uherský Brod, Odbor správní, který je orgánem státní správy ve věcech provozu na pozemních komunikacích podle § 124 odst. 5 zákona č. 361/2000 Sb., o provozu na pozemních komunikacích a o změnách některých zákonů ve znění pozdějších předpisů (dále jen zákon), na základě návrhu na stanovení dopravního značení, který dne 08.10.2024 podala společnost MI Roads a.s., Koželužská 2450/4, Libeň, 180 00 Praha 8, IČ 17331099, v řízení zastoupená na základě plné moci ze dne 26.08.2024 společností NVB LINE s.r.o., Cukrovar 716, 768 21 Kvasice, IČ 26979675, zahájil řízení o návrhu opatření obecné povahy podle § 171 a násl. části šesté zákona č. 500/2004 Sb., správní řád, ve znění pozdějších předpisů (dále jen správní řád) a podle § 77 odst. 1 písm. c) zákona o silničním provozu ve věci stanovení místní úpravy provozu na veřejně přístupných účelových komunikacích

na silnici III/4957 v k.ú. Vičnov a Dolní Němčí v rozsahu:

- provedení vodorovného značení V4 – vodící čára v šířce 0,125 m a to v celém řešeném úseku
- v celém řešeném úseku budou podél komunikace osazeny bílé směrové sloupky Z 11a a Z 11b
- v místech vyústění účelových komunikací (včetně lesních a polních cest) budou osazeny červené kulaté směrové sloupky Z 11g
- bude zrušeno stávající svislé dopravní značení A 7a (2 ks), E 4 (2 ks), B 20a (70) (3 ks) a B 20a (50) (1 ks)
- bude obnoveno stávající svislé dopravní značení IZ 4a (Vičnov), IZ 4b (Vičnoc), IS 3c (490, Dolní Němčí, 1), IS 3b (490, Nivnice, 3) a P 4

Městský úřad Uherský Brod, Odbor správní v souladu s ustanovením § 172 odst.1 správního řádu návrh stanovení místní úpravy provozu **na silnici III/4957 v k.ú. Vičnov a Dolní Němčí** projednal s příslušným orgánem Policie České republiky, jehož písemné vyjádření je jedním z podkladů tohoto řízení.

Návrh stanovení místní úpravy provozu **na silnici III/4957 v k.ú. Vičnov a Dolní Němčí** se přímo dotýká zájmů žadatele, vlastníků nemovitostí sousedících s průjezdním úsekem této místní komunikace, na níž mají

být umístěny svislé a vodorovné dopravní značky a dále kteréhokoliv účastníka silničního provozu na **silnici III/4957 v k.ú. Vičnov a Dolní Němčí**.

Úplné znění návrhu stanovení místní úpravy provozu na **silnici III/4957 v k.ú. Vičnov a Dolní Němčí** bude zveřejněno způsobem umožňující dálkový přístup úřední desce Městského úřadu Uherský Brod, webová stránka www.ub.cz.

V souladu s dikcí § 172 odst. 4 správního řádu může k návrhu stanovení místní úpravy provozu **na silnici III/4957 v k.ú. Vičnov a Dolní Němčí** kdokoli, jehož práva, povinnosti nebo zájmy mohou být tímto opatřením obecné povahy přímo dotčeny, uplatnit u Městského úřadu Uherský Brod písemné připomínky a v souladu s § 172 odst. 5 správního řádu mohou k návrhu stanovení místní úpravy provozu na **silnici III/4957 v k.ú. Vičnov a Dolní Němčí** vlastníci nemovitostí, jejichž práva, povinnosti nebo zájmy související s výkonem vlastnického práva mohou být tímto opatřením obecné povahy přímo dotčeny, podat proti návrhu k Městskému úřadu Uherský Brod písemné odůvodněné námitky.

Městský úřad Uherský Brod, Odbor správní podle § 172 odst. 1 správního řádu

v y z ý v á

dotčené osoby, aby k návrhu stanovení místní úpravy provozu na **silnici III/4957 v k.ú. Vičnov a Dolní Němčí** podávaly písemné připomínky nebo písemné odůvodněné námitky doručení Městskému úřadu Uherský Brod, Odbor správní, Masarykovo nám. 100, 688 17 Uherský Brod **ve lhůtě do 30 dnů** ode dne jeho zveřejnění. Lhůta k podání písemných připomínek je správním orgánem stanovena v souladu s § 174 odst. 1 správního řádu za podmínek definovaných v § 39 správního řádu a lhůta k podání písemných odůvodněných námitek je stanovena v ustanovení § 172 odst. 5 správního řádu.

Odůvodnění:

Důvodem pro stanovení dopravního značení je celková rekonstrukce silnice III/4957, při které také dojde k doplnění a obnovení vodorovného a svislého dopravního značení na této komunikaci.

Správní úřad zvážil práva a oprávněné zájmy vlastníka komunikace a osob komunikaci využívajících k zajištění přístupu k jejich vlastnictví a dospěl k názoru, že nedojde k omezení oprávněných zájmů těchto vlastníků.

Návrh byl projednán s dotčeným orgánem Police ČR, Dopravní inspektorát Uherské Hradiště, který vydal souhlasné stanovisko dne 14.10.2024 pod čj. KRPZ-108328-2/ČJ-2024-151106.

Na tuto místní úpravu provozu byla vypracována jednoduchá projektová dokumentace dopravního značení, souladu s technickými podmínkami - Zásadami pro dopravní značení na pozemních komunikacích (CDV Brno 2002, TP 65 - II. vydání), ČSN EN 12899-1 Stálé svislé dopravní značení a s vyhláškou č. 30/2001 Sb., kterou se provádějí pravidla provozu na pozemních komunikacích a úprava řízení provozu na pozemních komunikacích, ve znění pozdějších předpisů, dále v souladu s ČSN 73 6056, ČSN 73 6110.

Ing. Jiřina Bogarová
vedoucí Odboru správního

V souladu s dikcí § 172 odst. 1 správního řádu se doručuje toto oznámení o návrhu opatření obecné povahy dotčeným osobám veřejnou vyhláškou, tedy dle § 25 odst. 2 správního řádu musí být vyvěšeno na úřední desce a zároveň zveřejněno způsobem umožňující dálkový přístup po dobu 15 dnů.

15.den po vyvěšení na úřední desce Městského úřadu Uherský Brod se považuje za doručené. Den doručení je dnem zveřejnění návrhu stanovení místní úpravy provozu na *místní komunikaci III. třídy pod označení 4c a jejich součástech – mostech u domu čp. 49 a u základní školy čp. 76 v k.ú. Vápenice..*

Vyvěšeno dne:

Svěšeno dne:

Razítko, podpis orgánu, který potvrzuje vyvěšení, sejmutí a zveřejnění rozhodnutí:

Obecní úřady Vlčnov a Dolní Němčí - se žádostí o bezodkladné vyvěšení opatření obecné povahy na úřední desce na dobu 15 dnů a o zpětné zaslání potvrzeného vyvěšení po uvedené době.

Přílohy:

Situace DZ 3x

Rozděloník:


Obec Vlčnov, IDDS: nx3bqjq

Obec Dolní Němčí, IDDS: by7beqv

MI Roads a.s., IDDS: 4cviz5t

NVB LINE s.r.o., IDDS: 5zjqtmk

Krajské ředitelství policie Zlínského kraje, Územní odbor Uh. Hradiště, Dopravní inspektorát, IDDS: w6thp3w

 

LEGENDA DOPRAVNÍHO ZNAČENÍ:

- P4 STÁVAJÍCÍ DOPRAVNÍ ZNAČENÍ URČENÉ K VÝMĚNĚ, PŘÍPADNĚ K PŘESUNU
- P4 ZRUŠENÉ STÁVAJÍCÍ DOPRAVNÍ ZNAČENÍ
- P4 STÁVAJÍCÍ DOPRAVNÍ ZNAČENÍ BEZ ÚPRAV
- SMĚROVÝ SLOUPEK Z11a,b
- SMĚROVÝ SLOUPEK Z11g, ČERVENÝ
- NAVRŽENÉ VODOROVNÉ DOPRAVNÍ ZNAČENÍ

LEGENDA SÍTÍ:


- PLYNOVOD, GasNet Služby, s.r.o.
- VEDENÍ VN, E.G.D., a.s.
- SČELOVACÍ KABEL, CETIN, a.s.

POZN.: PRŮBĚHY SÍTÍ JSOU POUZE ORIENTAČNÍ. PŘED STAVBOU JE TŘEBA PROVĚST PŘESNÉ VYTÝČENÍ INŽENYRSKÝCH SÍTÍ ZA ÚČASTI JEJICH SPRÁVCŮ.

LEGENDA:

- NAVRŽENÝ STAV
- ZAMĚŘENÍ STÁVAJÍCÍHO STAVU
- KATASTRÁLNÍ MAPA
- SILNICE III/4957 - RECYKLACE ZA STUDENA
- NEZPEVNĚNÁ KRAJNICE - ŠTERKODŘ
- SJEZD - ASFALTOVÝ KRYT
- SJEZD - ŠTERKODŘ

Souřadnicový systém: JTSK			Výškový systém: Bpv	
Zodp. projektant:	Vedoucí projektant:	Vypracoval:	 ViaDesigne, s.r.o. Na Záhradách 16, 690 02 Brěclav Tel. 519 328 370, fax 519 531 401 e-mail: via@designe@via@designe.eu	
Ing. Martin Štěrba	Ing. Radek Pavlas	Ing. M. Matonohová		
Městský úřad: Uherský Brod		KřÚ: Zlínský	Formát:	10xA4
Investor: Ředitelství silnic Zlínského kraje, p.o.			Datum:	III/2024
Akce:			Číslo zakázky:	VD12723
Silnice III/4957: Vičnov - Dolní Němčí			Měřítko:	1 : 1000
KOORDINAČNÍ SITUACE STAVBY			Stupeň dokumentace:	Výšek číslo:
			ZPD / PDPS	
Příloha:			Příloha číslo:	
			C.2c	

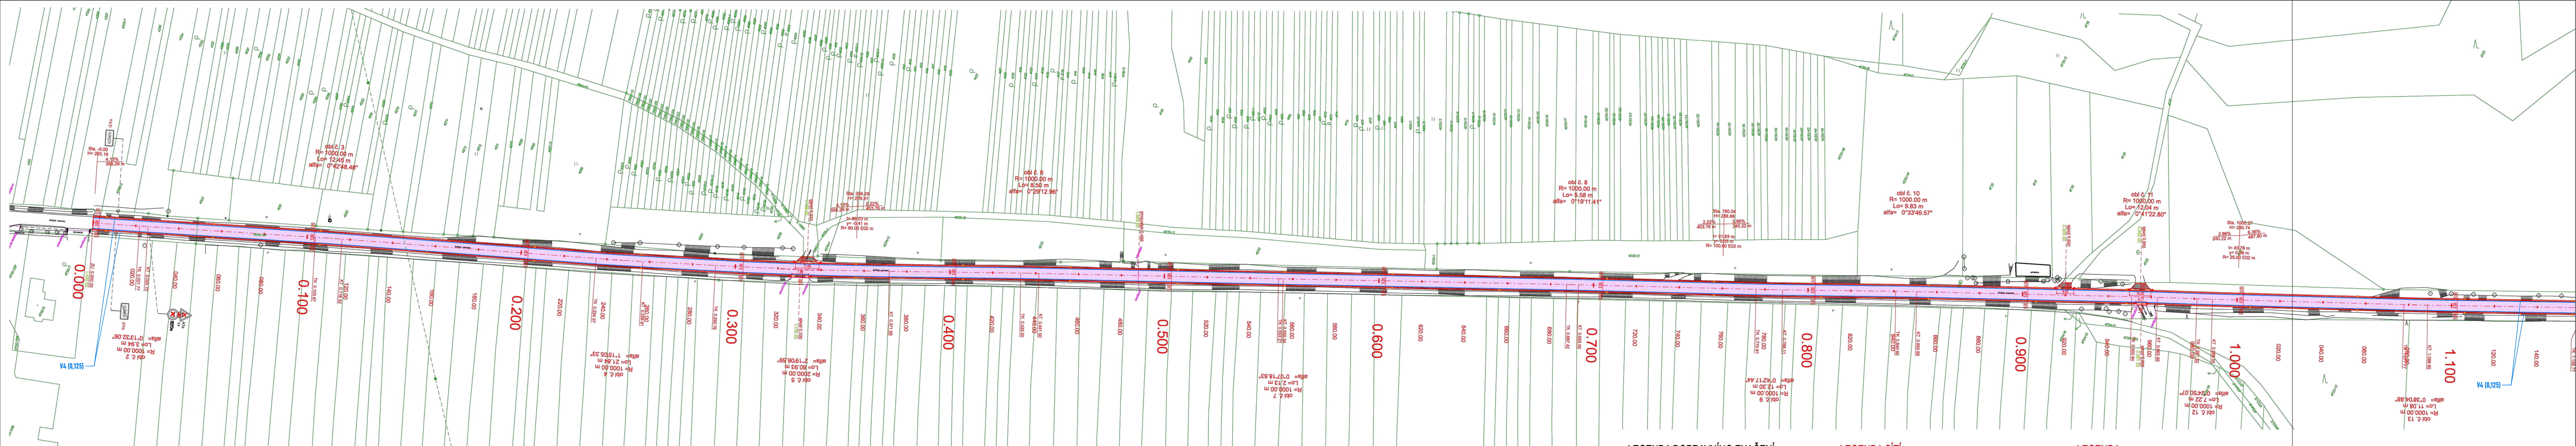

LEGENDA DOPRAVNÍHO ZNAČENÍ:

- STÁVAJÍCÍ DOPRAVNÍ ZNAČENÍ URČENÉ K VÝMĚNĚ, PŘÍPADNĚ K PŘESUNU
- ZRUŠENÉ STÁVAJÍCÍ DOPRAVNÍ ZNAČENÍ
- STÁVAJÍCÍ DOPRAVNÍ ZNAČENÍ BEZ ÚPRAV
- SMĚROVÝ SLOUPEK Z11a,b
- SMĚROVÝ SLOUPEK Z11c, ČERVENÝ NAVRŽENÉ VODOROVNÉ DOPRAVNÍ ZNAČENÍ


LEGENDA SÍTÍ:


- PLYNOVOD, GasNet Služby, s.r.o.
- VEDENÍ VN, EG.D, a.s.
- SĐĚLOVACÍ KABEL, CETIN, a.s.

POZN.: PRŮBĚHY SÍTÍ JSOU POUZE ORIENTAČNÍ. PŘED STAVBOU JE TŘEBA PROVĚST PŘESNÉ VYTÝČENÍ INŽENÝRSKÝCH SÍTÍ ZA ÚČASTI JEJICH SPRÁVCŮ.

LEGENDA:

- NAVRŽENÝ STAV
- ZAMĚŘENÍ STÁVAJÍCÍHO STAVU
- KATASTRÁLNÍ MAPA
- SILNICE III/4957 - RECYKLACE ZA STUDENA
- NEZPEVNĚNÁ KRAJNICE - ŠTERKODŘ
- SJEZD - ASFALTOVÝ KRYT
- SJEZD - ŠTERKODŘ

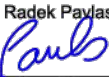Souřadnicový systém: JTSK			Výškový systém: Bpv	
Zodp. projektant:	Vedoucí projektant:	Vypracoval:	 ViaDesigne, s.r.o. Na Zahradách 16, 690 02 Břeclav Tel. 519 326 370, fax 519 331 401 e-mail: viadesigne@viadesigne.eu	
Ing. Martin Stöhr	Ing. Radek Pavlas	Ing. M. Matonohová		
				
Městský úřad: Uherský Brod	KrÚ: Zlínský	Formát:	10x44	
Investor: Ředitelství silnic Zlínského kraje, p.o.		Datum:	III/2024	
Akce:		Číslo zakázky:	VD12723	
Silnice III/4957: Vičnov - Dolní Němčí		Měřítko:	1 : 1000	
		Stupeň dokumentace:	Výtisk číslo:	
Příloha: KOORDINAČNÍ SITUACE STAVBY		ZPD / PDPS		
		Příloha číslo:	C.2a	

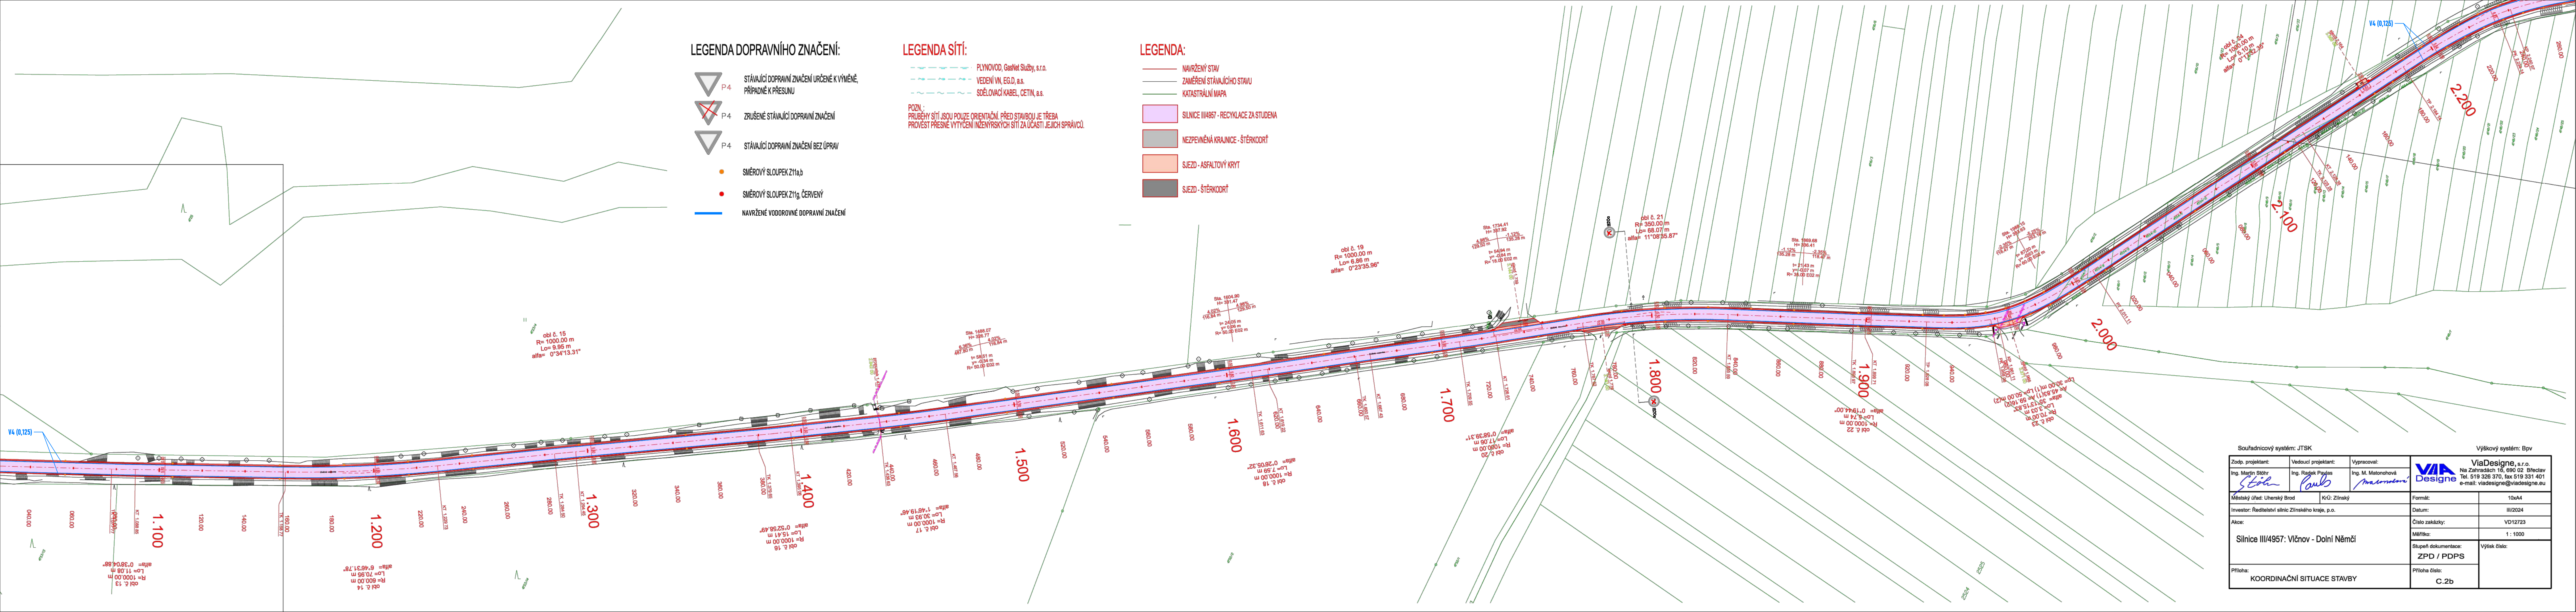

LEGENDA DOPRAVNÍHO ZNAČENÍ:

- STÁVAJÍCÍ DOPRAVNÍ ZNAČENÍ URČENÉ K VÝMĚNĚ, PŘÍPADNĚ K PŘESUNU
- ZRUŠENÉ STÁVAJÍCÍ DOPRAVNÍ ZNAČENÍ
- STÁVAJÍCÍ DOPRAVNÍ ZNAČENÍ BEZ ÚPRAV
- SMĚROVÝ SLOUPEK Z11a,b
- SMĚROVÝ SLOUPEK Z11g, ČERVENÝ
- NAVRŽENÉ VODOROVNÉ DOPRAVNÍ ZNAČENÍ

LEGENDA SÍTÍ:

- PLYNOVOD, GasNet Služby, s.r.o.
 - VEDENÍ VN, E.G.D., a.s.
 - SDĚLOVACÍ KABEL, CETIN, a.s.
- POZN.: PRŮBĚHY SÍTÍ JSOU POUZE ORIENTAČNÍ. PŘED STAVBOU JE TŘEBA PROVÉST PŘESNÉ VYTÝČENÍ INŽENÝRSKÝCH SÍTÍ ZA ÚČASTI JEJICH SPRÁVČŮ.

LEGENDA:

- NAVRŽENÝ STAV
- ZAMĚŘENÍ STÁVAJÍCÍHO STAVU
- KATASTRÁLNÍ MAPA
- SILNICE III/4957 - RECYKLACE ZA STUJENÁ
- NEZPEVNĚNÁ KRAJNICE - ŠTĚRKODŘŮ
- SJEZD - ASFALTOVÝ KRYT
- SJEZD - ŠTĚRKODŘŮ

Souřadnicový systém: JTSK			Výškový systém: Bpv	
Zodp. projektant: Ing. Martin Štöhr 	Vedoucí projektant: Ing. Radek Pavlas 	Vypracoval: Ing. M. Matonohová 	 ViaDesigne, s.r.o. Na Zahradách 16, 690 02 Břeclav Tel. 519 326 370, fax 519 331 401 e-mail: viadesigne@viadesigne.eu	
Městský úřad: Uherský Brod		KrÚ: Zlínský	Formát:	10x44
Investor: Ředitelství silnic Zlínského kraje, p.o.			Datum:	III/2024
Akce:			Číslo zakázky:	VD12723
Silnice III/4957: Vlčnov - Dolní Němčí			Měřítko:	1 : 1000
Příloha: KOORDINAČNÍ SITUACE STAVBY			Stupeň dokumentace: ZPD / PDPS	Výšek čísla:
			Příloha číslo: C.2b	