


					vedení NN
					vedení VN
					plynovod
					vodovod
					kanalizace
					sdělovací vedení

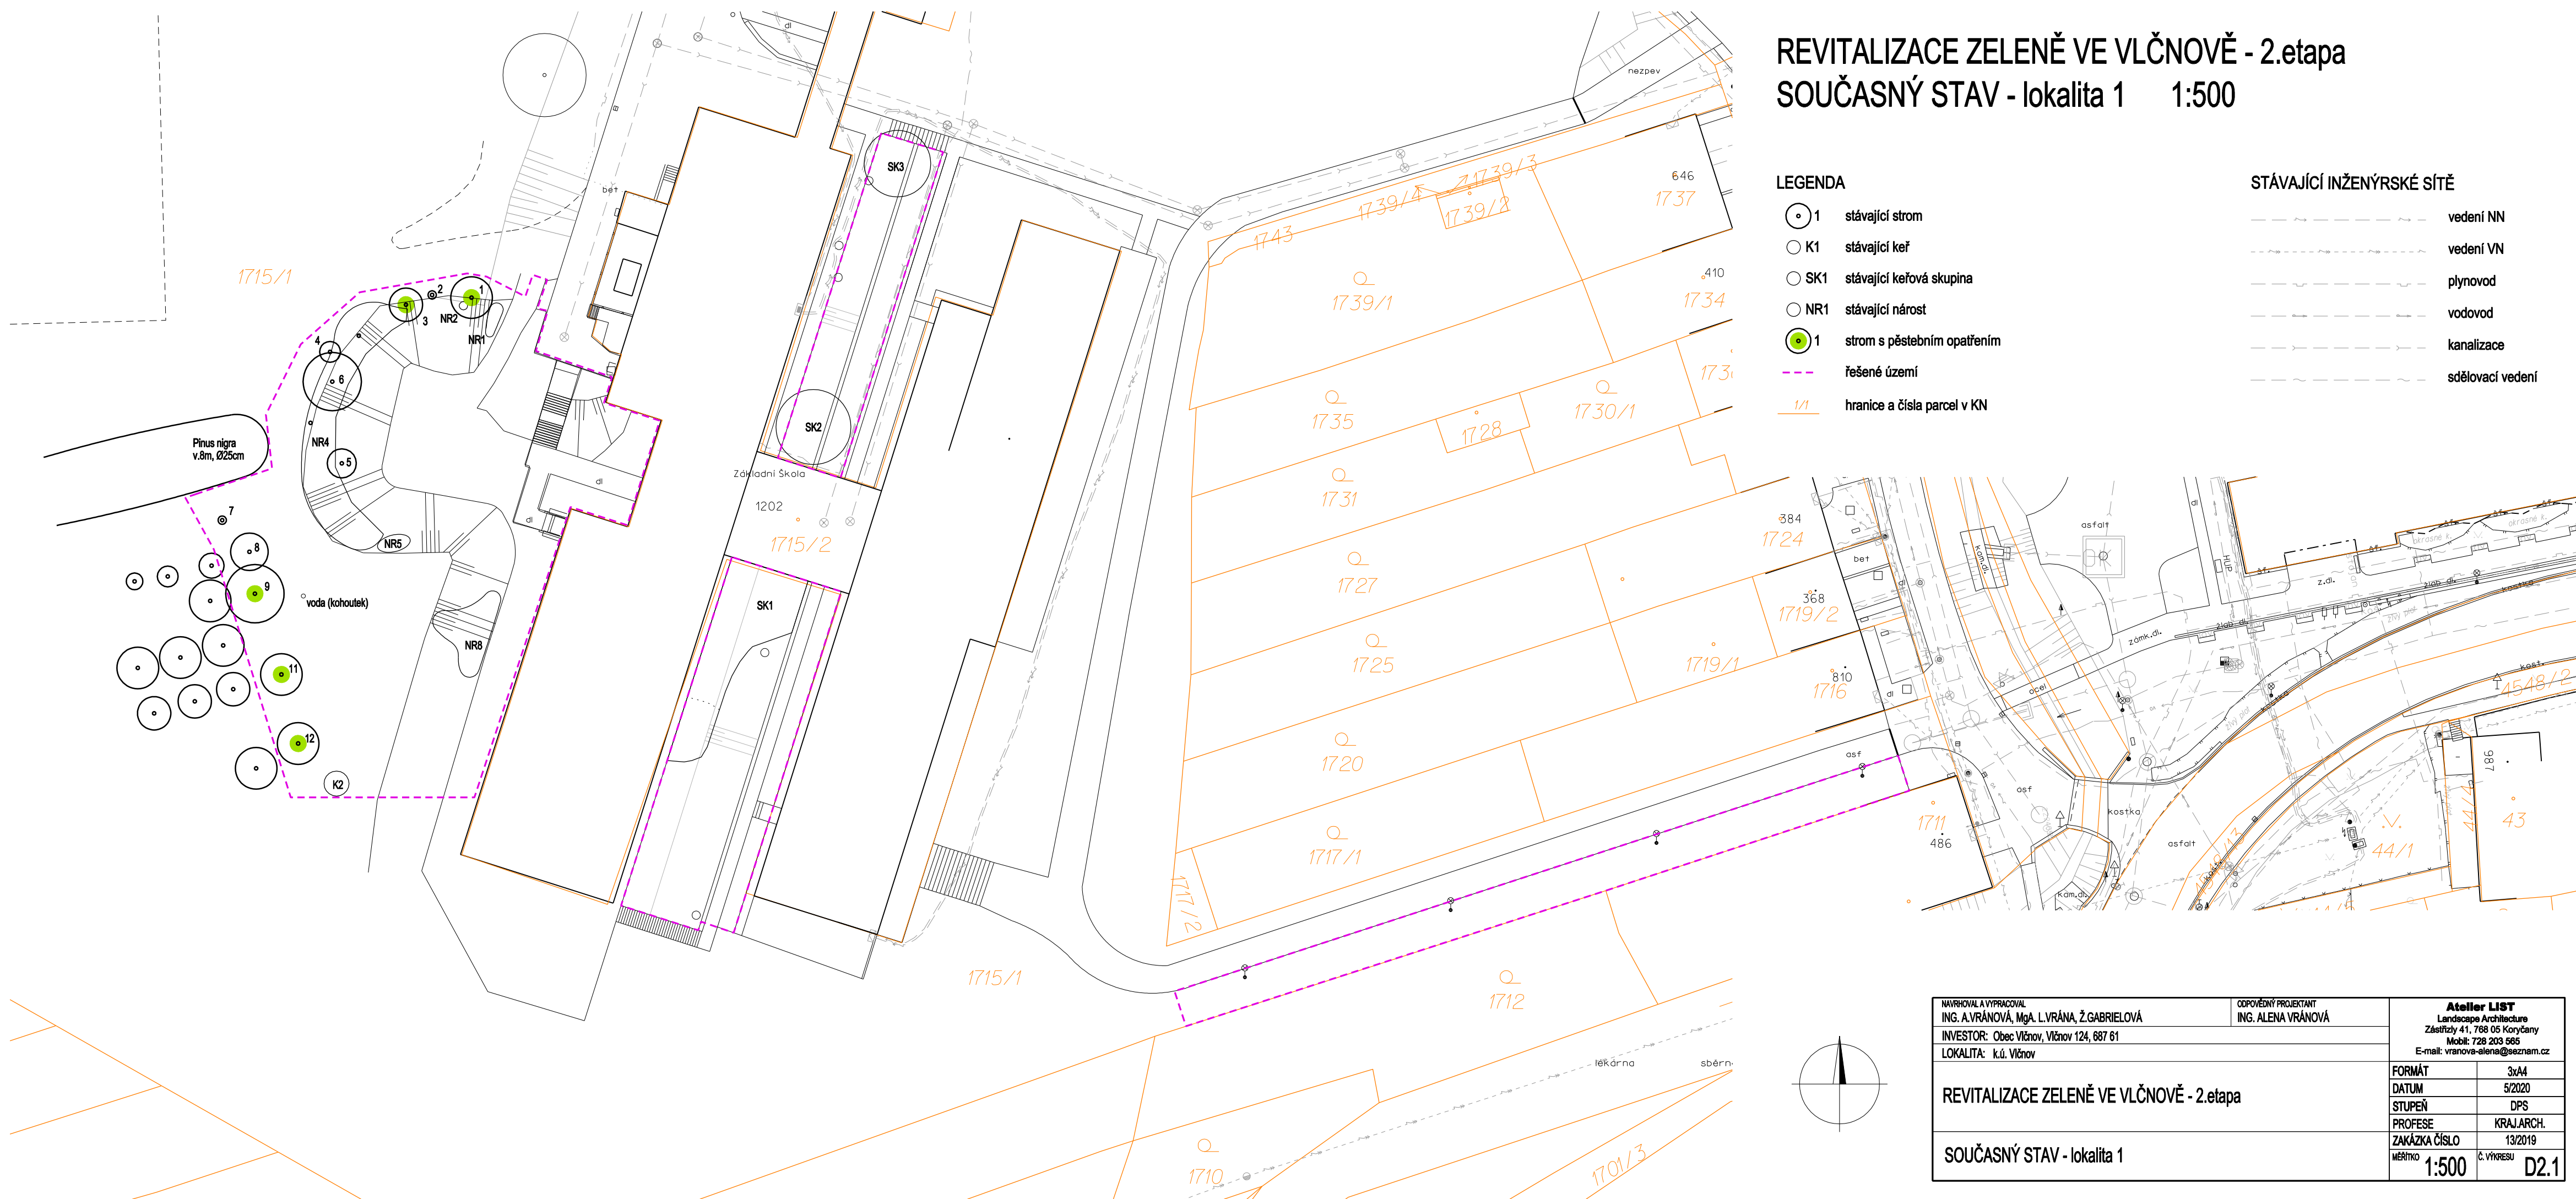

NÁVRHOVÁ A VÝPRACOVÁNÍ ING. A. VRÁNOVÁ, MgA. L. VRÁNA, Ž. GABRIELOVÁ		ODPOVĚDNÝ PROJEKTANT ING. ALENA VRÁNOVÁ	
INVESTOR: Obec Vlčnov, Vlčnov 124, 687 61			
LOKALITA: k.ú. Vlčnov		Atelier LIST Landscape Architecture Zástřizly 41, 768 05 Koryčany Mobil: 728 203 565 E-mail: vranova-alena@seznam.cz	
REVITALIZACE ZELENĚ VE VLČNOVĚ - 2.etapa		FORMÁT	3xA4
		DATUM	5/2020
		STUPEŇ	DPS
		PROFESE	KRAJ.ARCH.
SOUČASNÝ STAV - lokalita 1		ZAKÁZKA ČÍSLO	13/2019
		MĚŘÍTKO 1:500	Č. VÝKRESU D2.1