


REVITALIZACE ZELENĚ VE VLČNOVĚ - 2.etapa
OSAZOVACÍ PLÁN - lokalita 1A 1:250

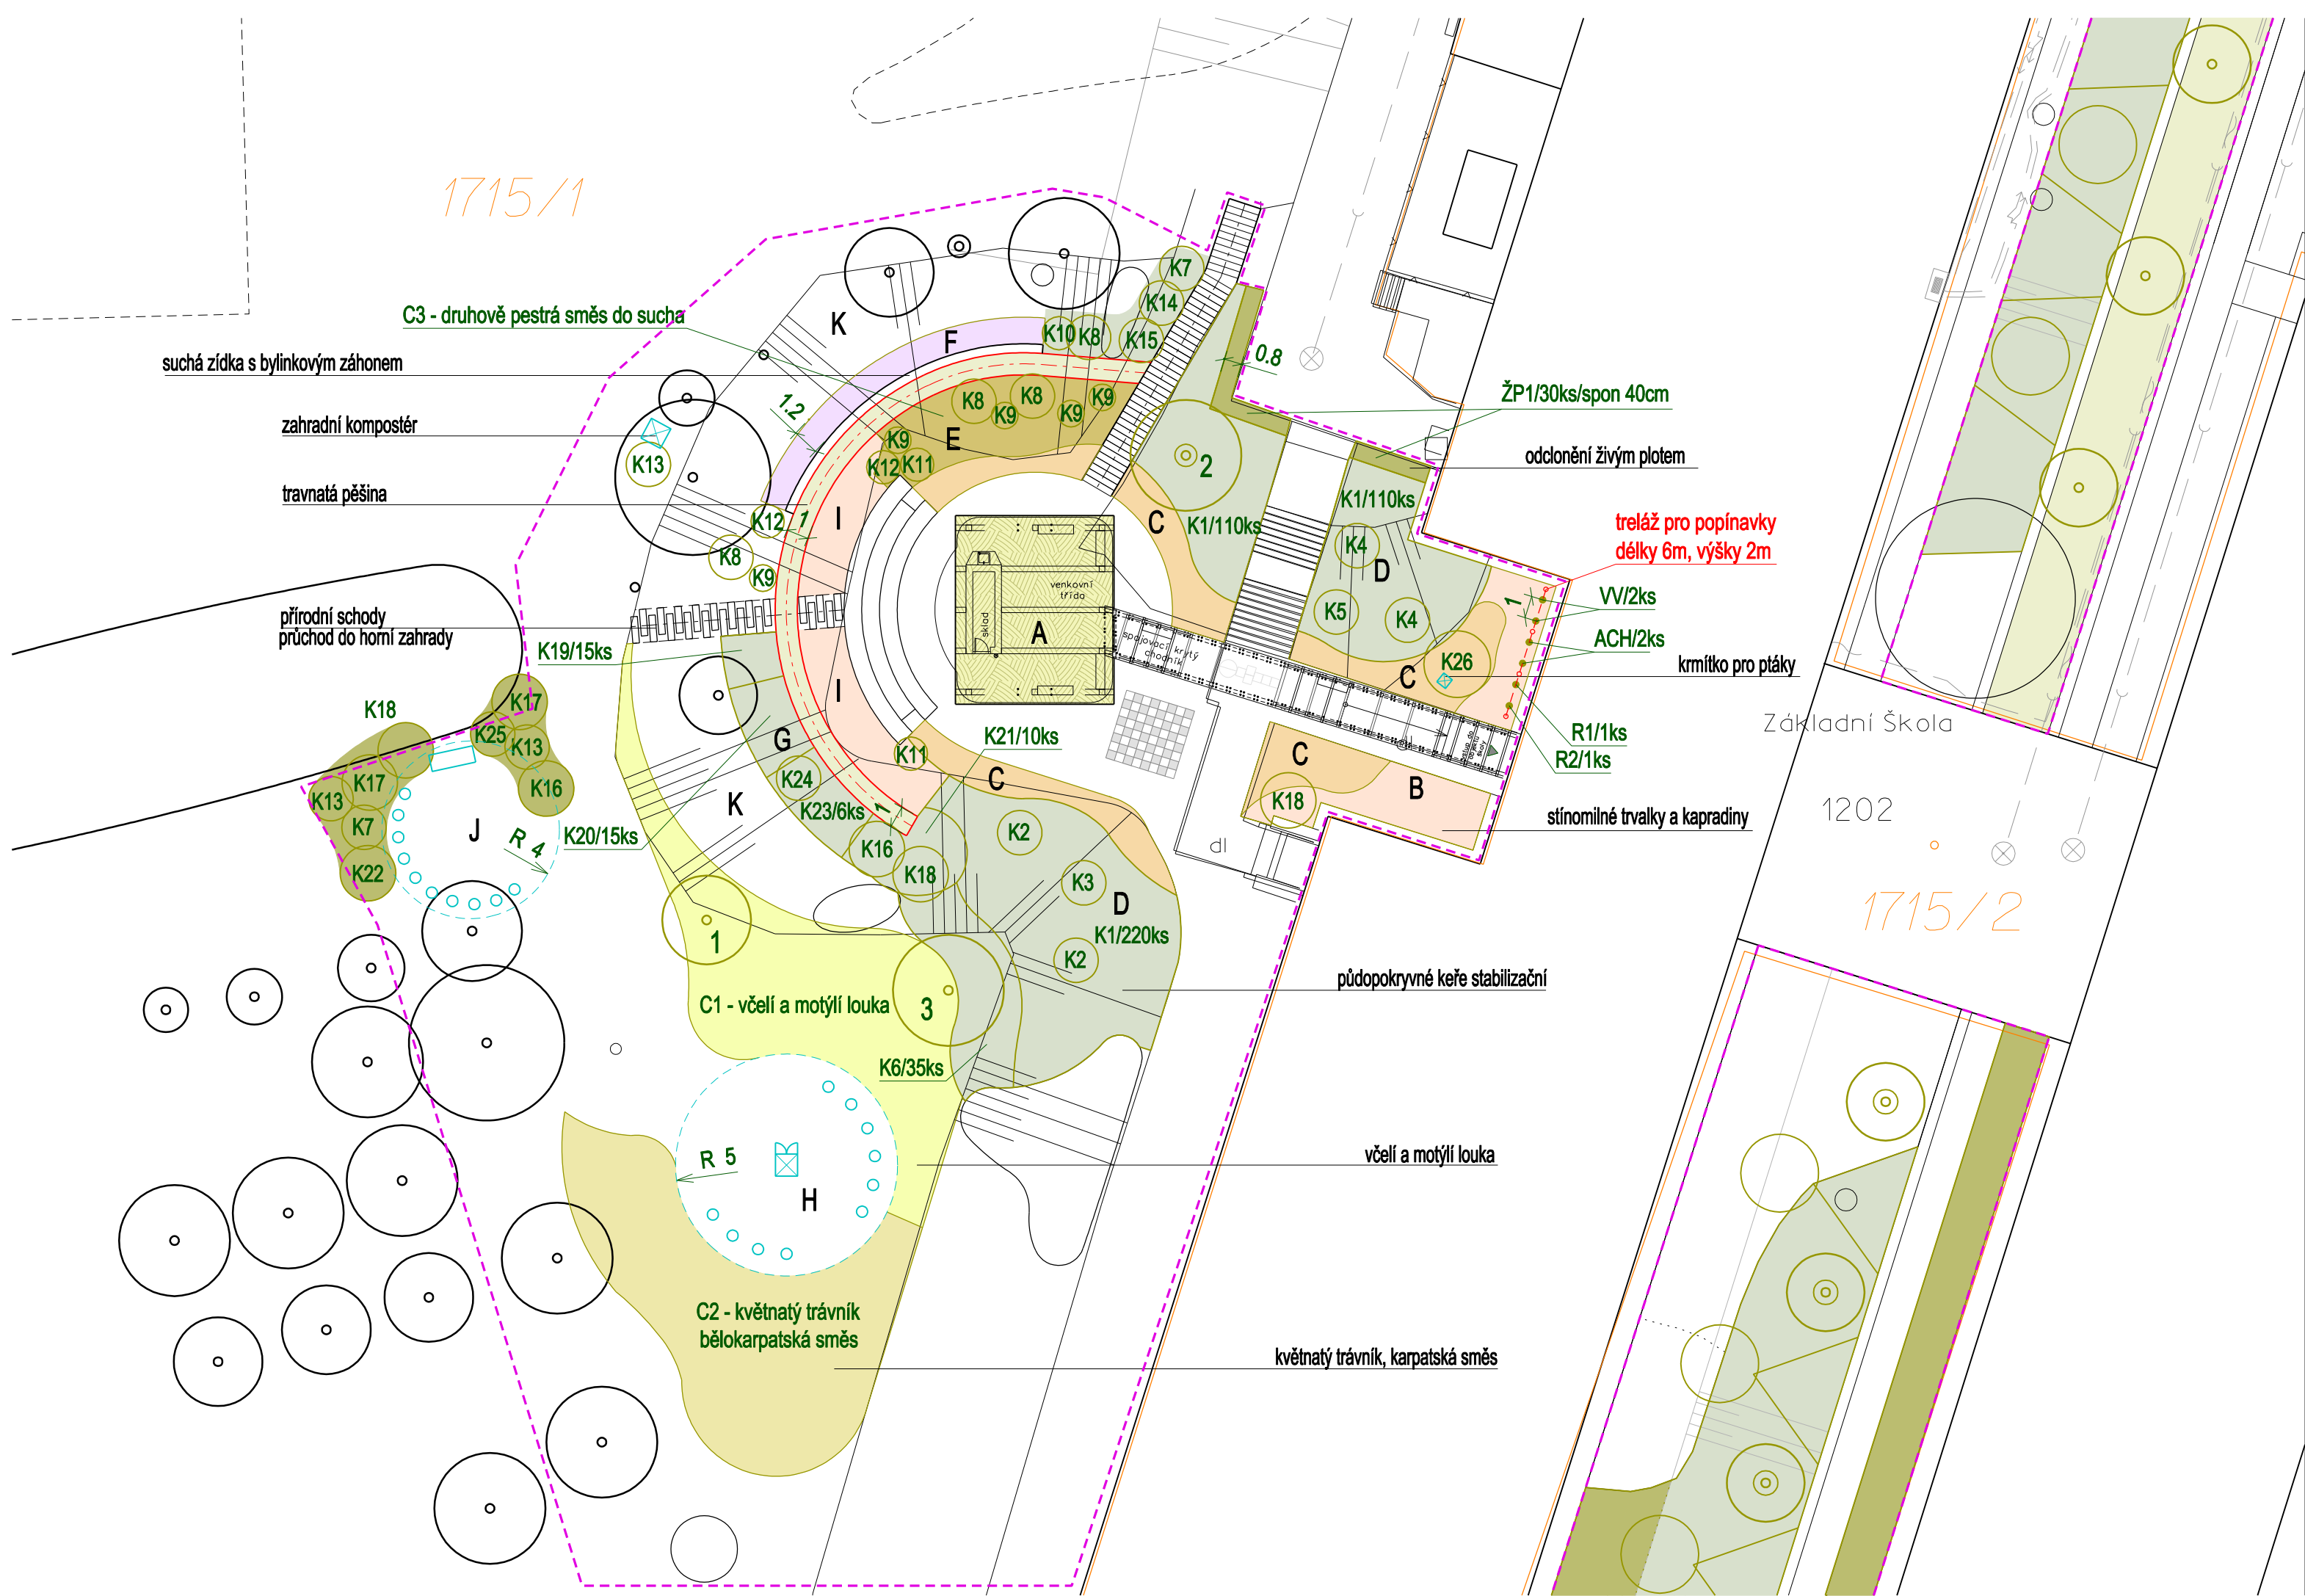


LEGENDA

- stávající zeleň
- 1 navržený strom
- K1 navržený keř
- K1 navržené keřové skupiny
- K1 navržené keřové skupiny ve svahu
- ŽP1 navržený živý plot
- VV navržené popínavky
- navržené trvalky a byliny
- navržené luční trávníky
- navržené prvky - není rozpočtováno
- - - řešené území
- 1/1 hranice a čísla parcel v KN

Tematické části zahrady:

- A střešní zahrada extenzivní - není rozpočtováno
- B stínomilný podrost s kapradinami
- C okrasné trávy
- D půdopokryvná zeleň poléhavých a stabilizačních dřevin
- E suchomilné společenstvo travinobylinné - lokálně se stávajícími ponechanými keři
- F bylinná a léčivá zahrádka
- G jedlé keře
- H meteorologická stanice s posezením
- I okrasné záhony trvalek
- J hmyzí dům s posezením
- K ponechaná stávající sukcesní vegetace

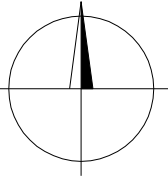

NAVRHOVAL, VYPRACOVAL ING. A.VRÁNOVÁ, Mgr. A.L.VRÁNA, Ž.GABRIELOVÁ		ODPOVĚDNÝ PROJEKTANT ING. ALENA VRÁNOVÁ		Souřadnicový systém JTSK, výškový systém Bpv (+200m)	
INVESTOR: Obec Vlčnov, Vlčnov 124, 687 61		LOKALITA: k.ú. Vlčnov		Atelier LIST Landscape Architecture Zástřizly 41, 768 05 Koryčany Mobil: 728 203 565 E-mail: vranova-alena@seznam.cz	
REVITALIZACE ZELENĚ VE VLČNOVĚ - 2.etapa		OSAZOVACÍ PLÁN - lokalita 1A		FORMÁT	3x44
				DATUM	5/2020
				STUPEŇ	DPS
				PROFESE	KRAJ.ARCH.
				ZAKÁZKA ČÍSLO	13/2019
				MĚŘÍTKO	1:250
				Č. VÝKRESU	D3.1