


REVITALIZACE ZELENĚ VE VLČNOVĚ - 2.etapa
OSAZOVACÍ PLÁN - lokalita 4 1:500

LEGENDA

- 1 navrhovaný strom
- ŽP1 navrhované živé ploty (druh/počet ks/spon)
- - - řešené území
- 1/1 hranice a čísla parcel v KN

STÁVAJÍCÍ INŽENÝRSKÉ SÍTĚ

- vedení NN
- - - vedení VN
- - - plynovod
- - - vodovod
- - - kanalizace
- - - sdělovací vedení

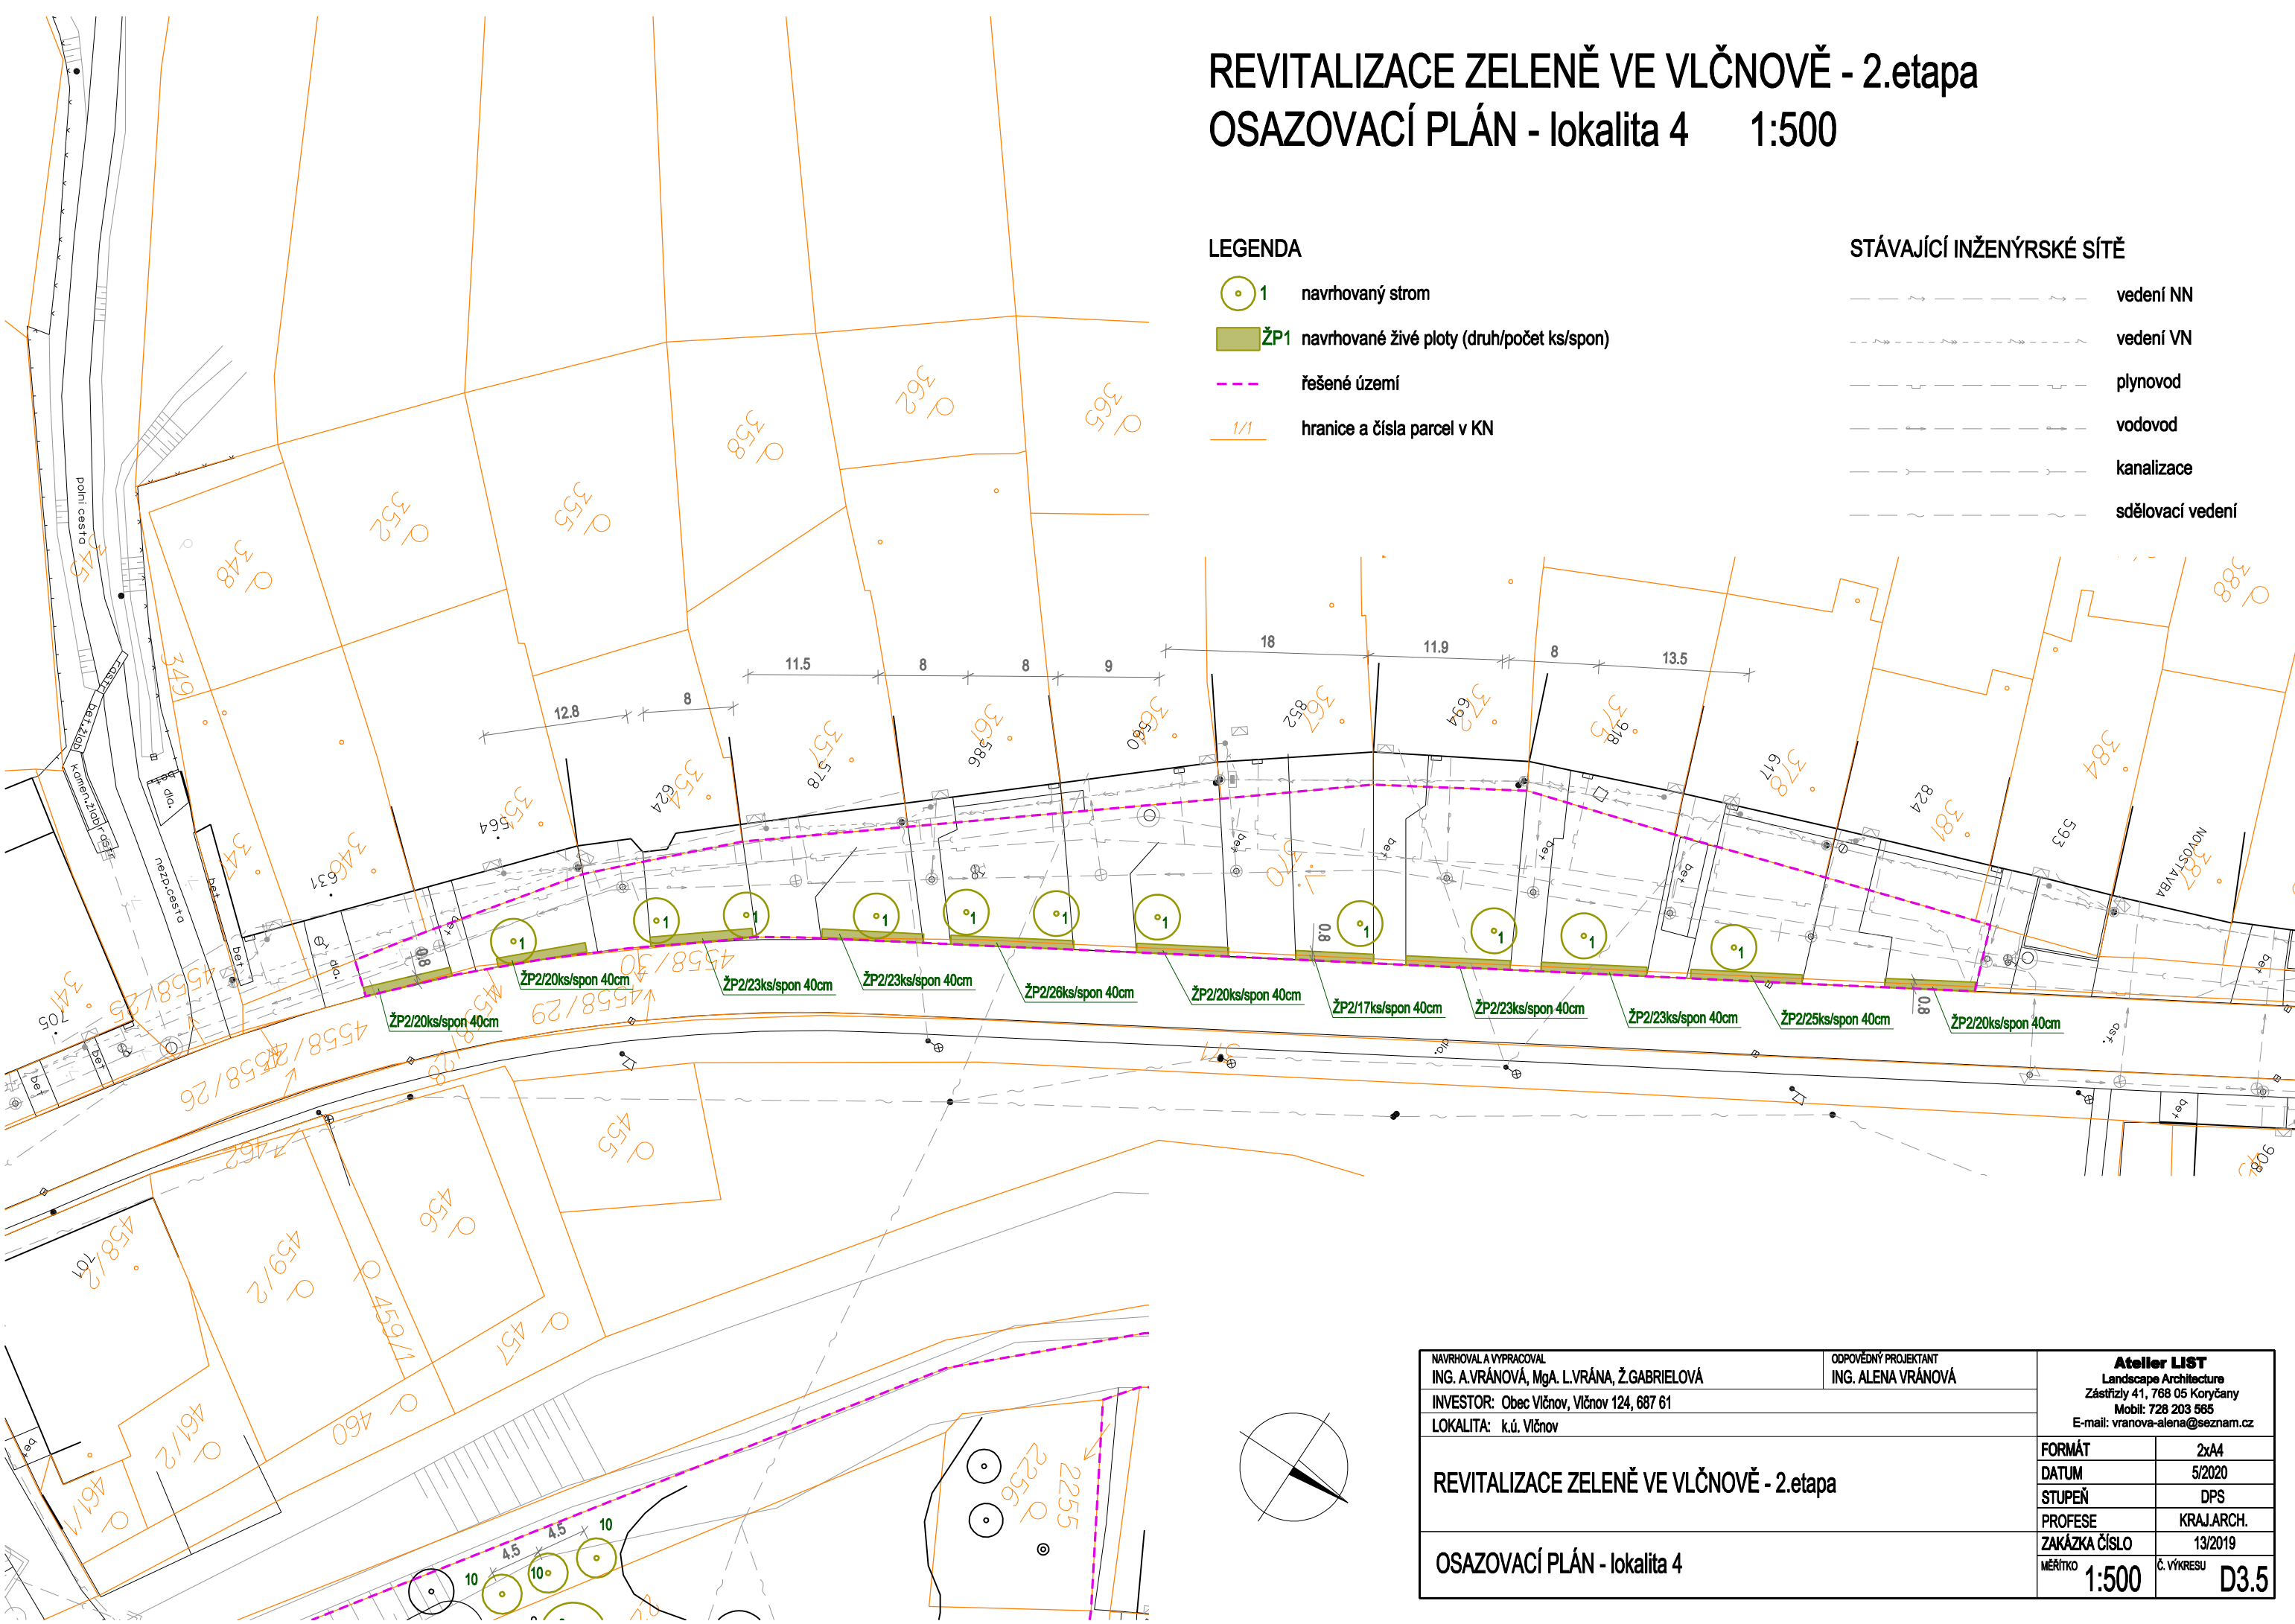

NAVHOVÁTEL A VYPRACOVAL ING. A.VRÁNOVÁ, MgA. L.VRÁNA, Ž.GABRIELOVÁ		ODPOVĚDNÝ PROJEKTANT ING. ALENA VRÁNOVÁ		Atelier LIST Landscape Architecture Zástřizly 41, 768 05 Koryčany Mobil: 728 203 565 E-mail: vranova-alena@seznam.cz	
INVESTOR: Obec Vlčnov, Vlčnov 124, 687 61					
LOKALITA: k.ú. Vlčnov					
REVITALIZACE ZELENĚ VE VLČNOVĚ - 2.etapa				FORMÁT	2x A4
				DATUM	5/2020
				STUPEŇ	DPS
				PROFESE	KRAJ.ARCH.
OSAZOVACÍ PLÁN - lokalita 4				ZAKÁZKA ČÍSLO	13/2019
				MĚRÍTKO 1:500	Č. VÝKRESU D3.5