


REVITALIZACE ZELENĚ VE VLČNOVĚ - 2.etapa  
Osazovací plán - detail 1:50

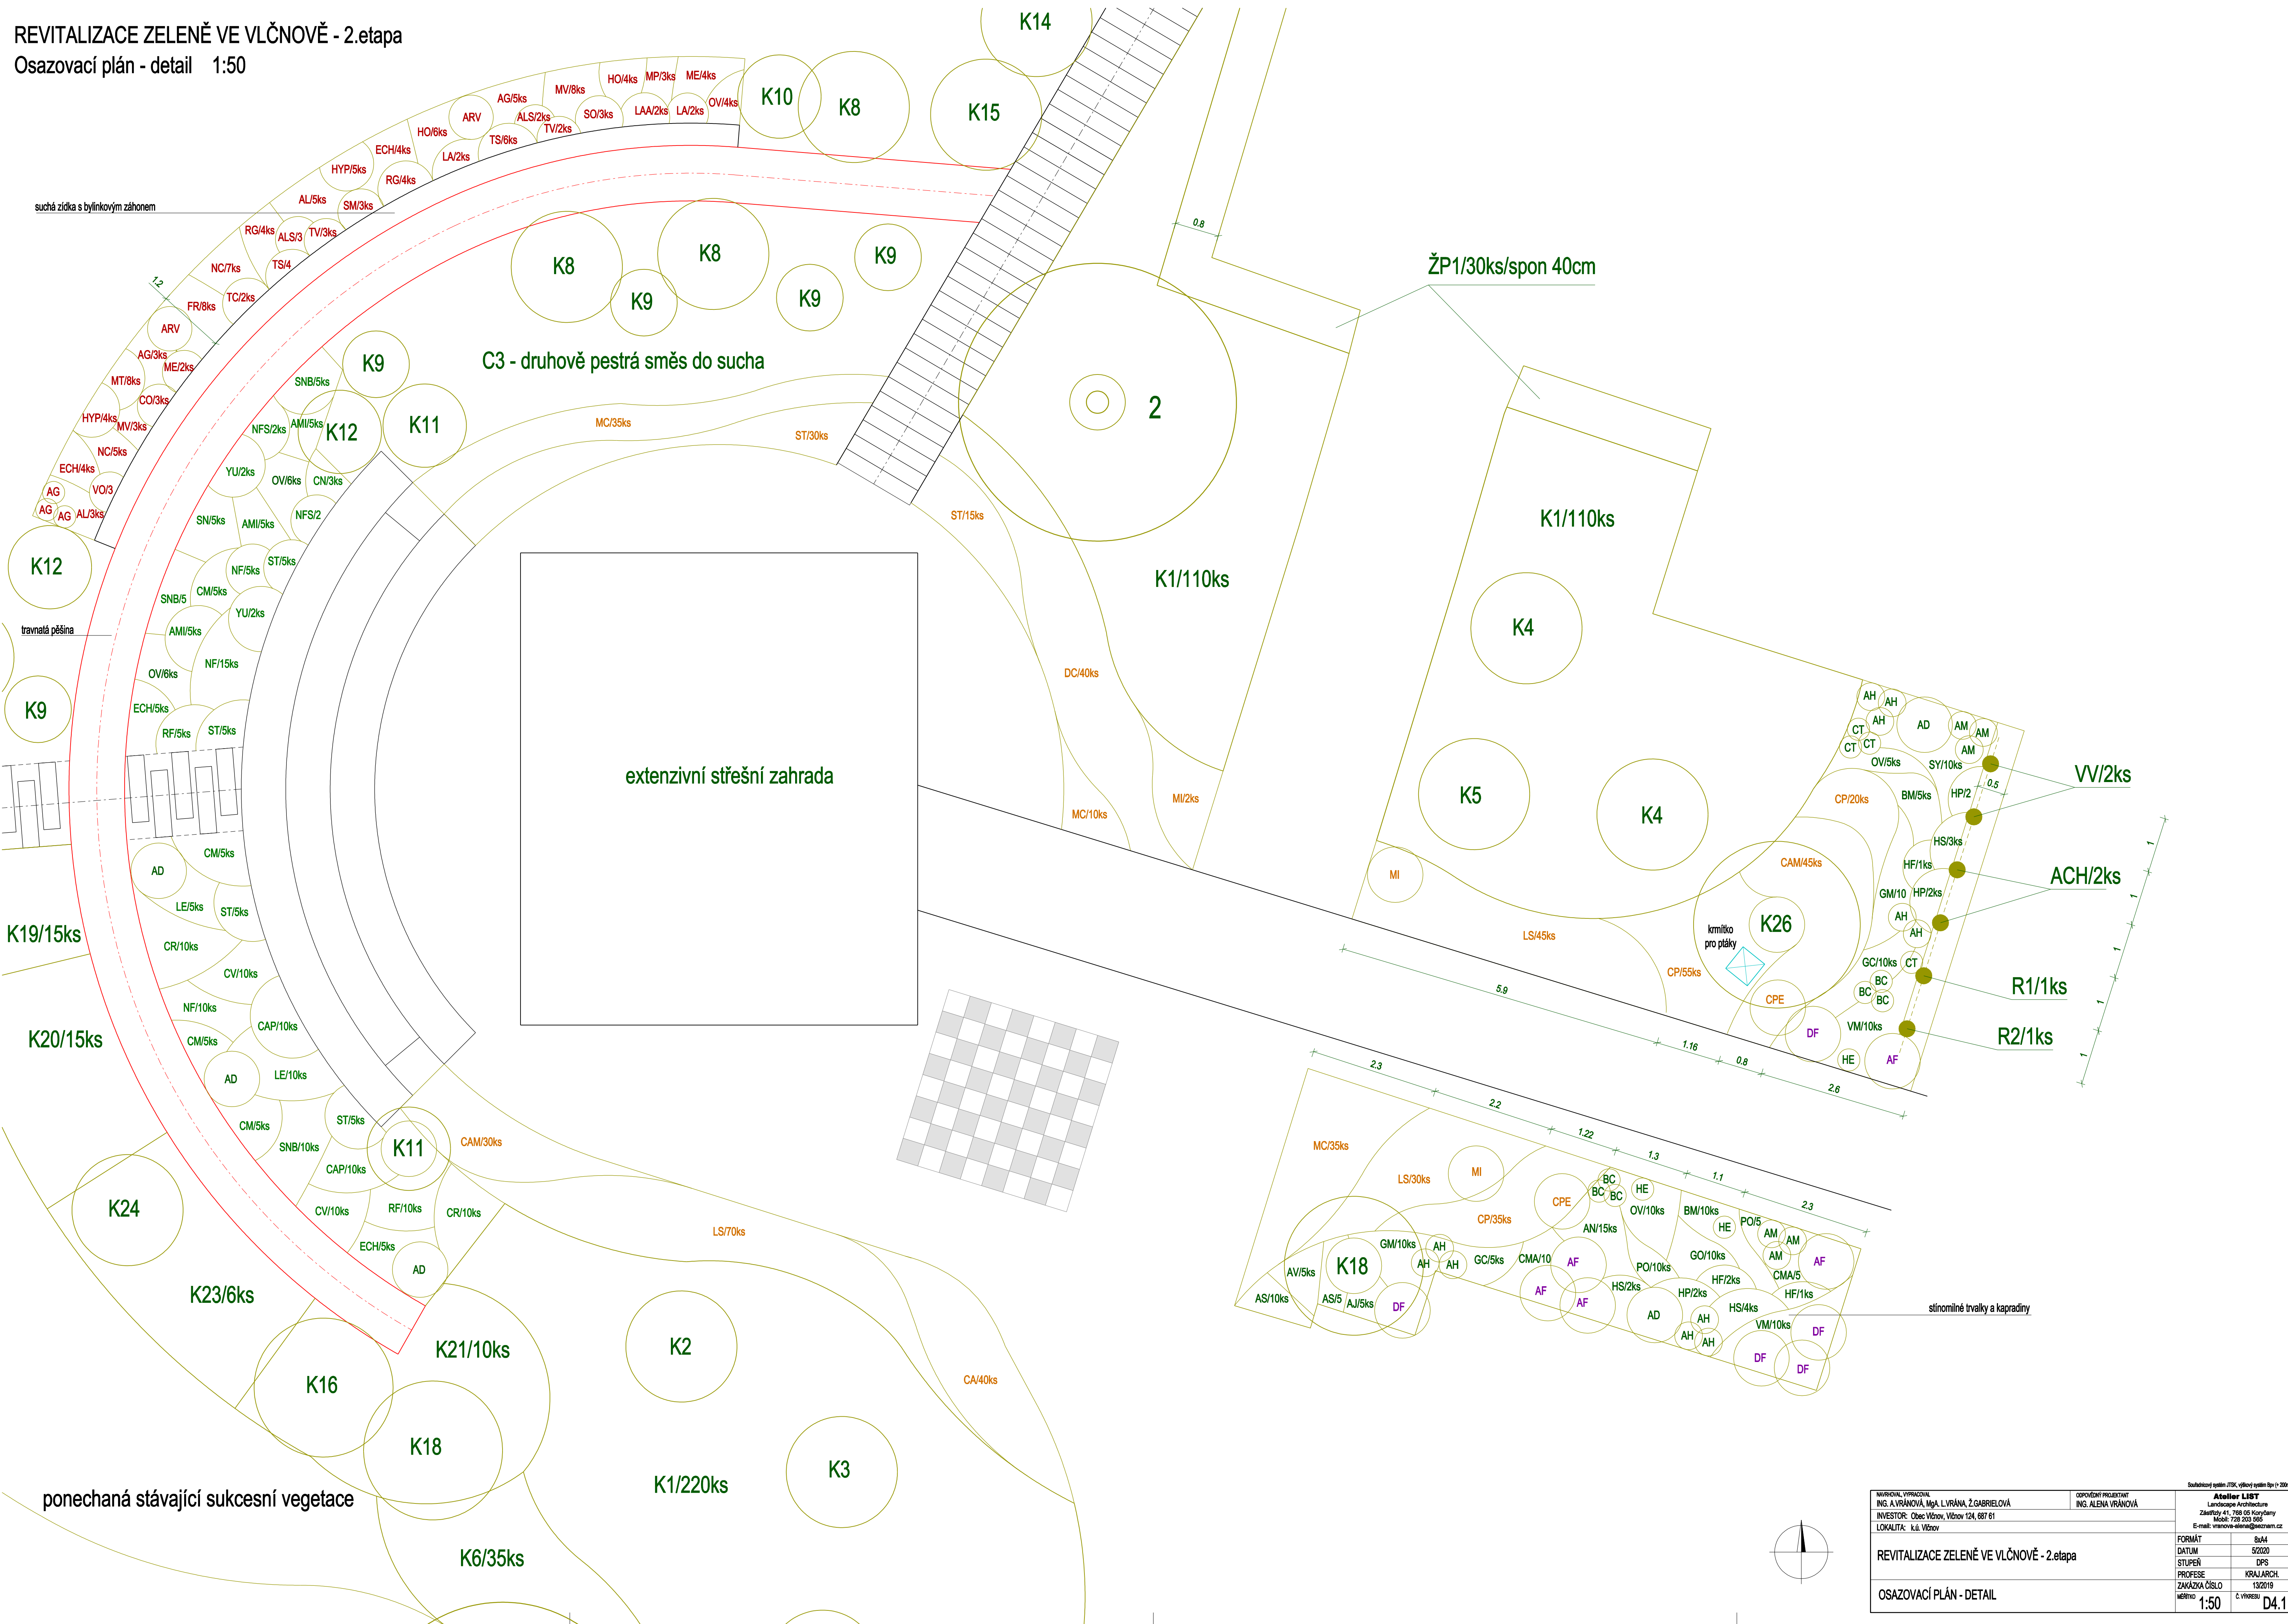

|   |   |                                                                   |
|---|---|-------------------------------------------------------------------|
| NÁVRHOVIL, VYPRACOVIL<br>ING. A. VRÁNOVÁ, Mgr. L. VRÁNA, Z. GABRIELOVÁ<br>INVESTOR: Obec Vlčnov, Vlčnov 124, 687 61<br>LOKALITA: k.ú. Vlčnov | OPROVĚZENÝ PROJEKTANT<br>ING. ALENA VRÁNOVÁ                                                                                      |                                                                   |
|   | Atelier LIST<br>Landscape Architecture<br>Zaštelitý 41, 728 03 Koryčany<br>Mobil: 728 203 666<br>E-mail: vranova-alena@seznam.cz |                                                                   |
|   | REVITALIZACE ZELENĚ VE VLČNOVĚ - 2.etapa                                                                                         | FORMÁT<br>5/2020<br>STUPEŇ<br>DPS<br>PROFES<br>KRAJ.ARCH.         |
|   | OSAZOVACÍ PLÁN - DETAIL   | ZAKÁZKA ČÍSLO<br>13/2019<br>MĚŘITVO<br>1:50<br>Č. VÝKRESU<br>D4.1 |