


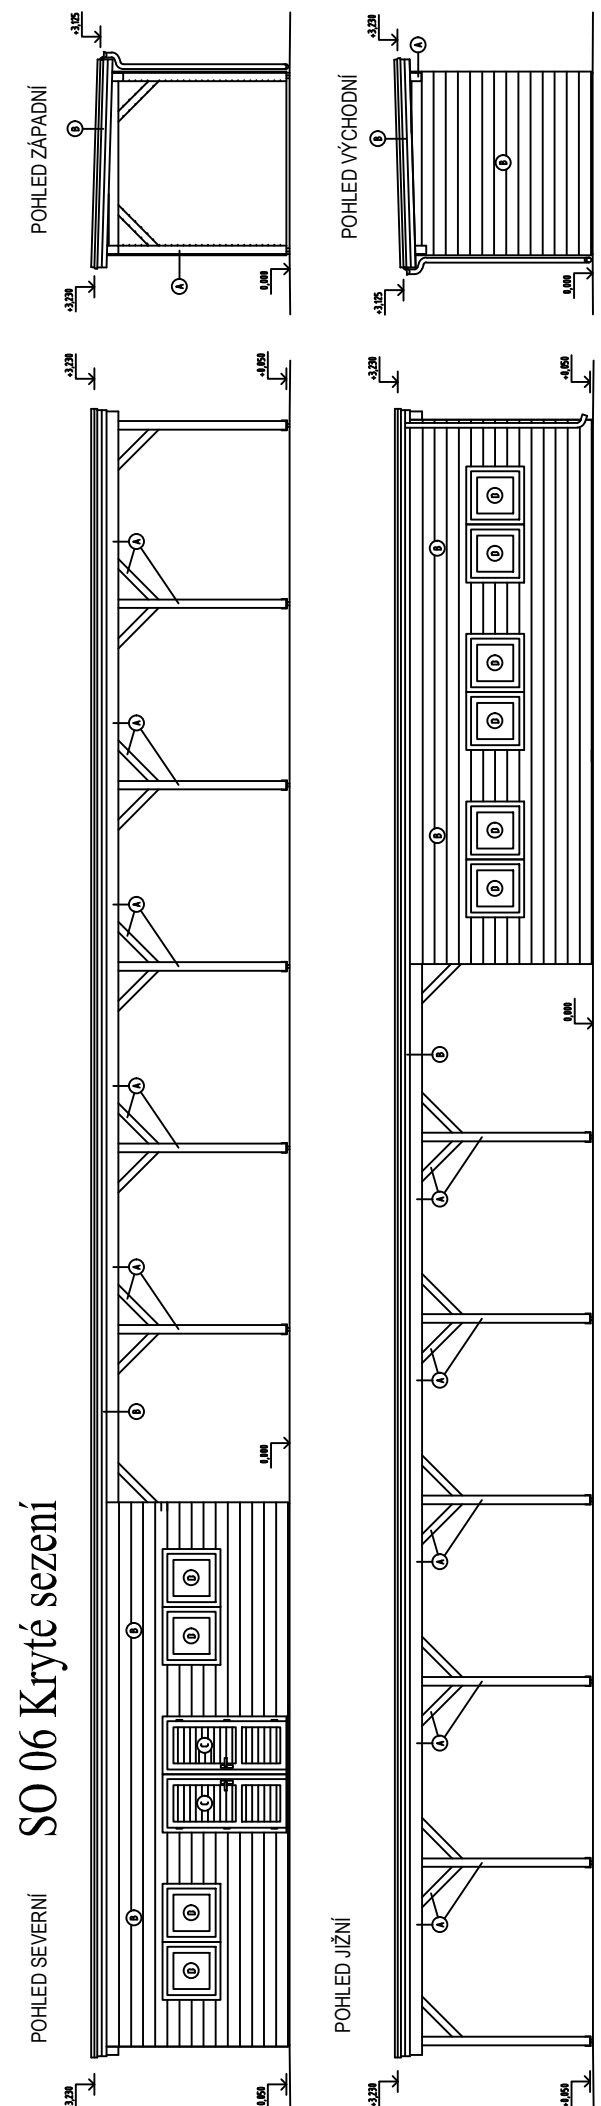

SO 06 Kryté sezení

LEGENDA

OBJEKT KRYTÉHO SEZENÍ

[illegible]

LEGENDA OPLOCENÍ


- | | |
|---|--|
|  | ZÁCHYTNÉ SÍŤOVÉ OPLOČENÍ v=8m |
|  | ZÁCHYTNÉ SÍŤOVÉ OPLOČENÍ v=5m |
|  | ZÁCHYTNÉ SÍŤOVÉ OPLOČENÍ v=4m |
|  | VSTUPNÍ BRANKA 2000/2500mm |
|  | OPLOČENÍ AREÁLU v=2m
(OCEĽ.TYPOVANÉ RÁMOVÉ OPLOČENÍ) |
|  | VSTUPNÍ BRANKA 1000/2000mm |
|  | VSTUPNÍ BRANKA 2000/2000mm |
|  | VJEZDOVÁ BRÁNA 4000/2000mm |
|  | ZÁCHYTNÉ SÍŤOVÉ OPLOČENÍ v=1m
(na oboch stranách dŕí) |

LEGENDA OSVĚTLENÍ (DSO 02-3)



-  PŘÍPOJKA NN - PODZEMNÍ ROZVODY V CHRÁNÍČICE
 PŘÍP.NN - ROZVODY V OBJEKTU ŠATEN (V PLAST LÍŠTĚ)
 PODZEMNÍ ROZVODY V CHRÁNÍČICE
 STOŽÁŘ OSV.=8m, ŽB ZÁKLAD, SVÍTIDLA (LED tech.)
 STOŽÁŘ OSV.=8m, ŽB ZÁKLAD, SVÍTIDLA (LED tech.)
VČ. BEZPEČNOSTNÍHO OBALENÍ



SPEC.ŠTĚRBINOVÝ POLYMERBET.ODVOD.ŽLÁBEK
SE SPEC.PE-HD ODNÍMATELNOU LIŠTOU (IAAF)
BET.ZAHRADNÍ OBRUBNÍK s=50mm
ODVOD.ŽLÁBEK SE ŠROUB.LAMEL.ROŠTEM s=150mm
BET.CHODNÍKOVÝ OBRUBNÍK s=100mm
BET.CHODNÍKOVÝ OBRUBNÍK s=100mm
ODVOD.ŽLÁBEK SE ŠROUB.LAMEL.ROŠTEM s=150mm
POVRCHOVÝ BET.ODVOD.ŽLAB s=600mm

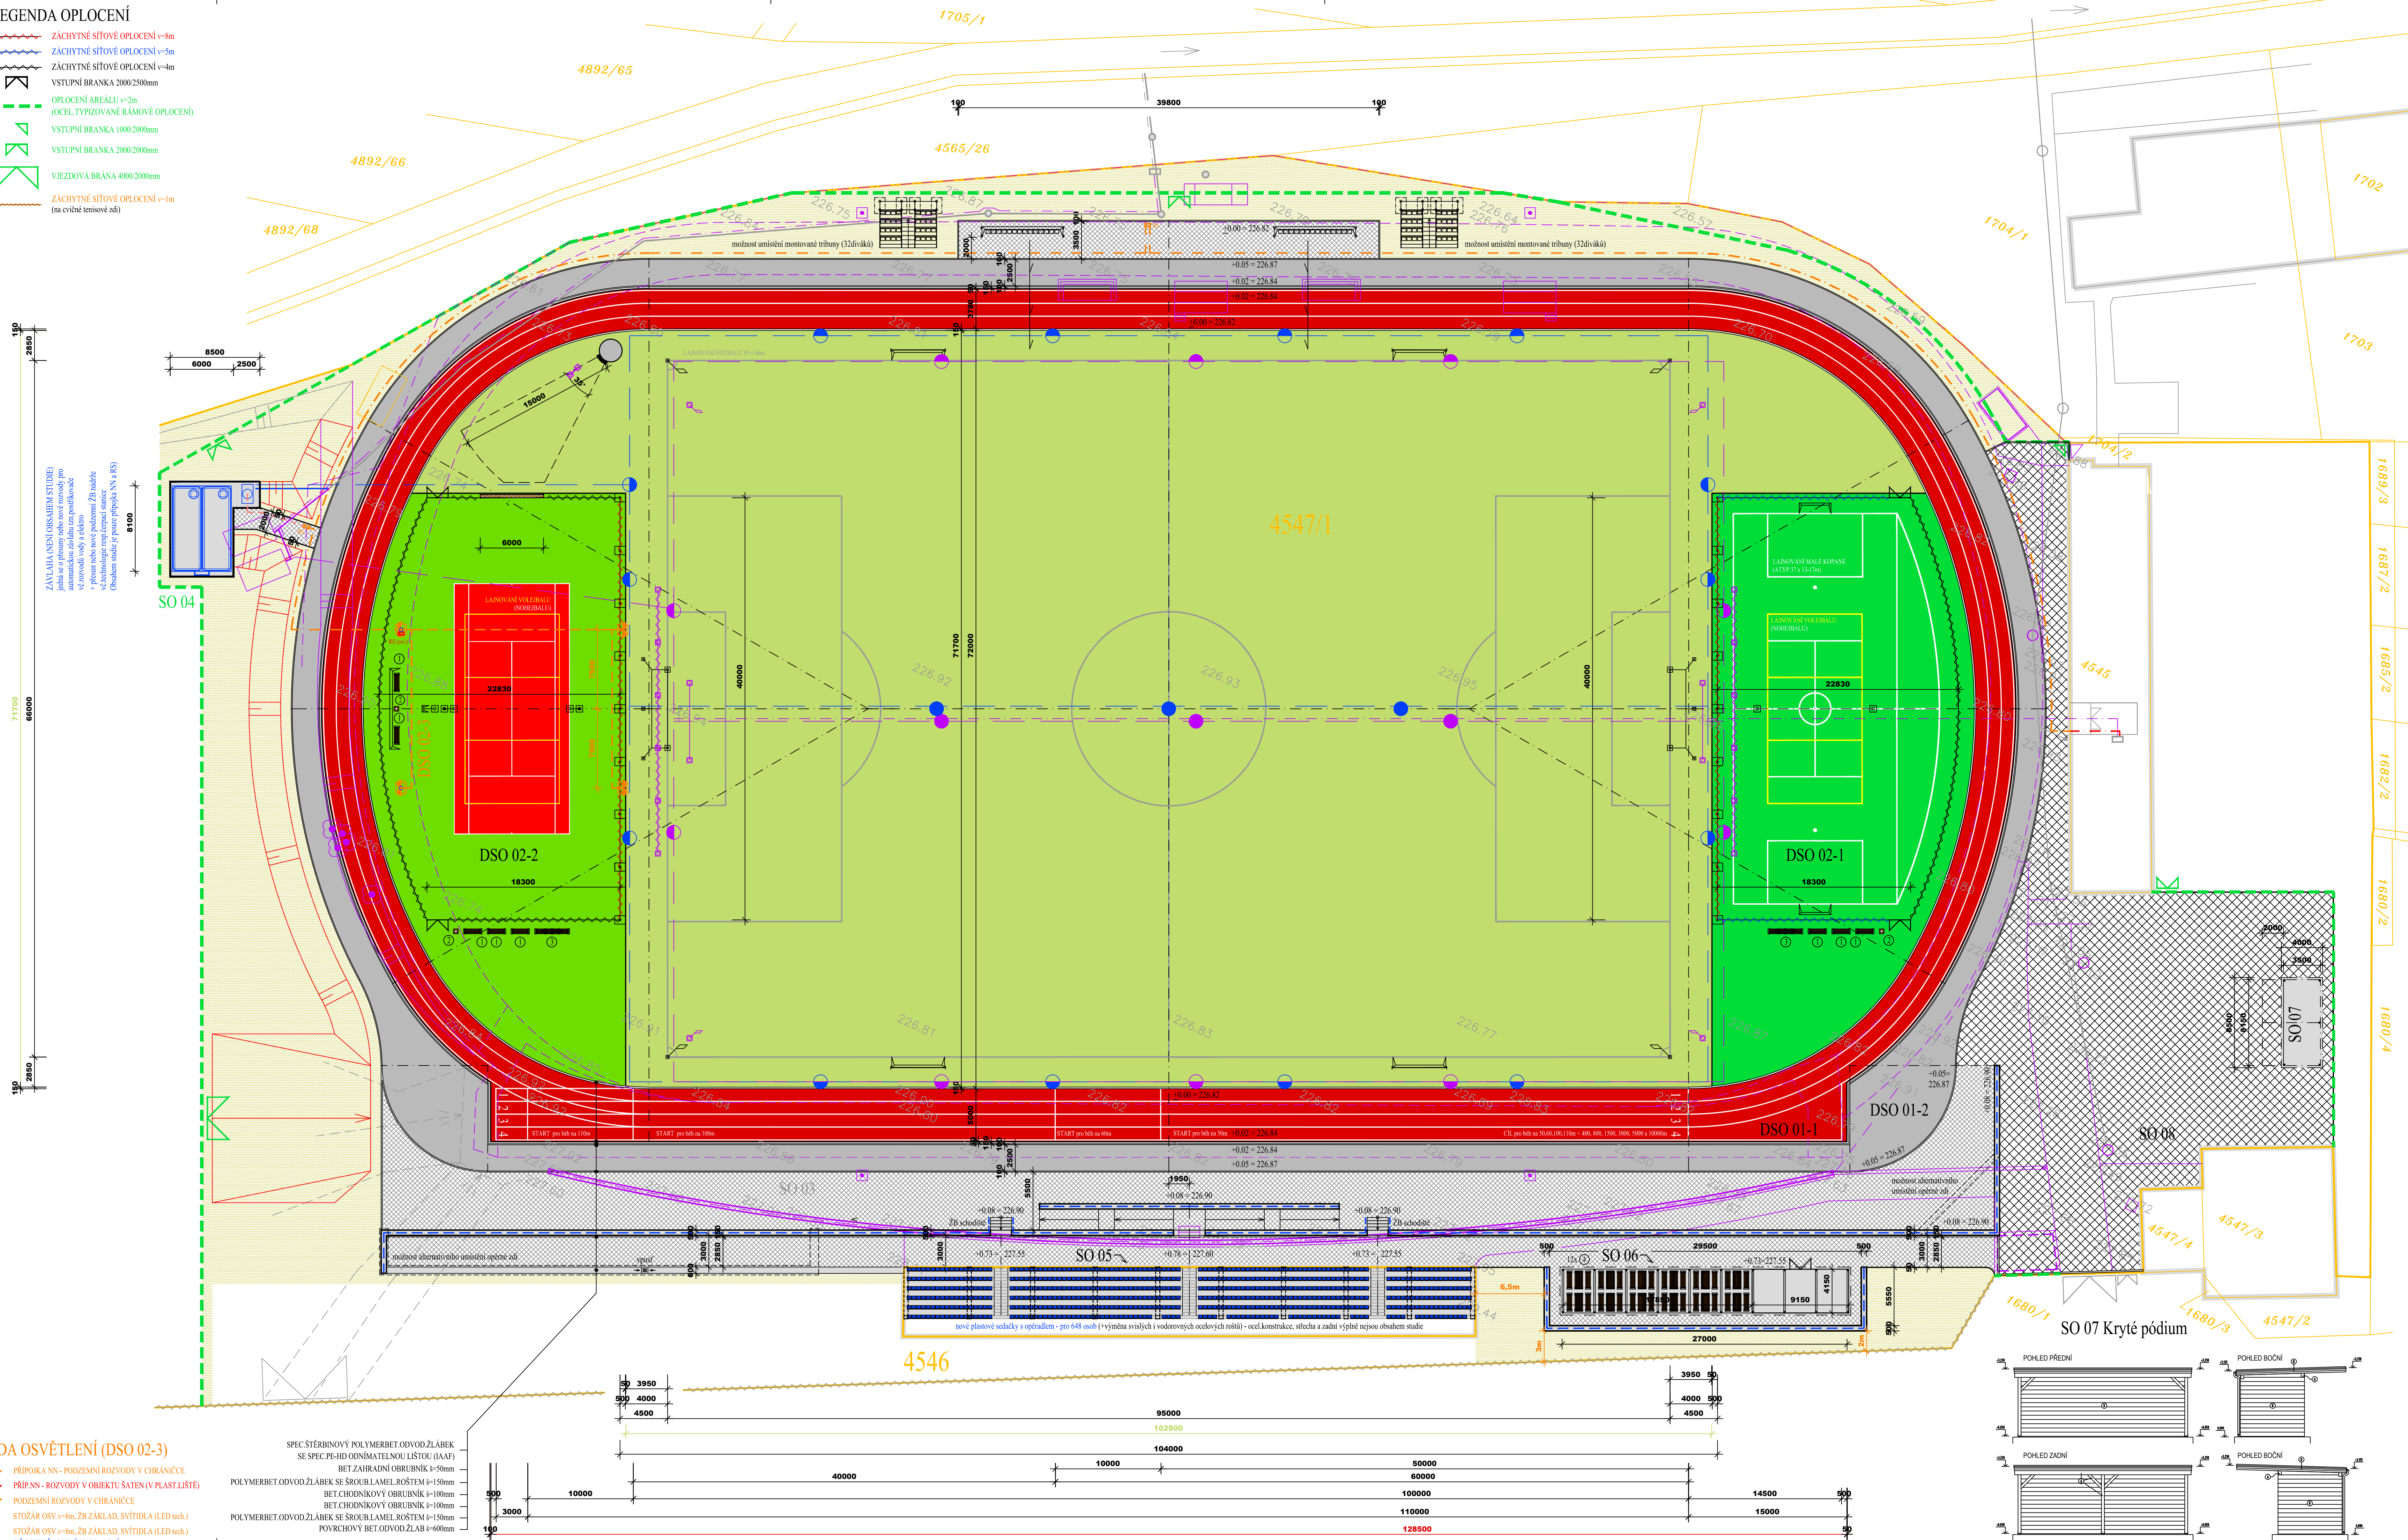

LEGENDA SPORTOVNÍHO VYBAVENÍ

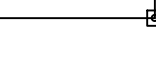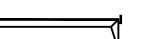- 

LEGENDA MOBILIÁŘE

- | | | |
|---|---|--|
| ① | | LAVIČKA BEZ OPĚRADLA VČ. KOTVENÍ DO BET. ZÁKLADKŮ 4200/500/200mm |
| ② | | ODPADKOVÝ KÓŠ VČ. KOTVENÍ DO BET. ZÁKLADKŮ 450/450/300mm |
| ③ |  | LYKÁŘČÍ LAVIČKA BEZ OPĚRADLA S UZAMÝKATELNÝM PROSTOREM NA MÍČE A SÍŤE + DRŽÁK NA SÍŤ SLOUPKY VČ. KOTV. DO B.ZÁKL. 4500/200/200mm |
| ④ |  | SESTAVA LAVIC BEZ OPĚRADLA VČ. KOTVENÍ DO BET. ZÁKLADKŮ 4200/500/200mm
A STOLU VČ. KOTVENÍ DO BET. ZÁKLADKŮ 4750/200/200mm |

LEGENDA PLOCH

- | | |
|---|---|

LEGENDA

- ORIENTAČNÍ ZÁKRES HRANIC KN 4547/1 a 4546
ORIENTAČNÍ ZÁKRES STÁVAJÍCÍCH OBJEKTŮ
STÁV.PLOCHY, PRVKY A KONSTRUKCE
LIKVIDACE STÁV.PLOCH, PRVKŮ A KONSTRUKCÍ

STAVEBNÍ OBJEKTY

SO 01 Atletický ovál

DSO 01-1 ATLETICKÝ OVÁL S UMĚLÝM POVRCHEM
DSO 01-2 IN-LINE OVÁL S ASEAL TOVÝM POVRCHEM

SO 02 Víceúčelové hřiště

DSO 02-1 VÍCEÚČELOVÉ HRŠTĚ I.
DSO 02-2 VÍCEÚČELOVÉ HRŠTĚ II.

DSO 02-3 UMĽOSVĚTLENÍ VÍCEÚČELOVÉHO HRÍSTĚ II. vč. přípojky N

SO 03 Manipulační plocha pro SDH

SO 04 Oplocení areálu

SO 05 Rekonstrukce hlavní tribuny

SO 06 Kryté sezení

SO 07 Kryté pódiu

SO 08 Zpevněné plochy

+0.00 = 226.82 (MÍSTNĚ ZVOLENÁ ÚROVEŇ UM.SPOT.POVVRCHU BEŽ.DRÁHY - u vnitřního odvodu žlábků)

[illegible]