ÚZEMNÍ PLÁN VLČNOV


NÁVRH

1:5000

INTEGROVANÝ OPERAČNÍ PROGRAM

EVROPSKÁ UNIE
EVROPSKÝ FOND PRO REGIONÁLNÍ ROZVOJ
ŠANCE PRO VÁŠ ROZVOJ

MINISTERSTVO PRO MÍSTNÍ ROZVOJ

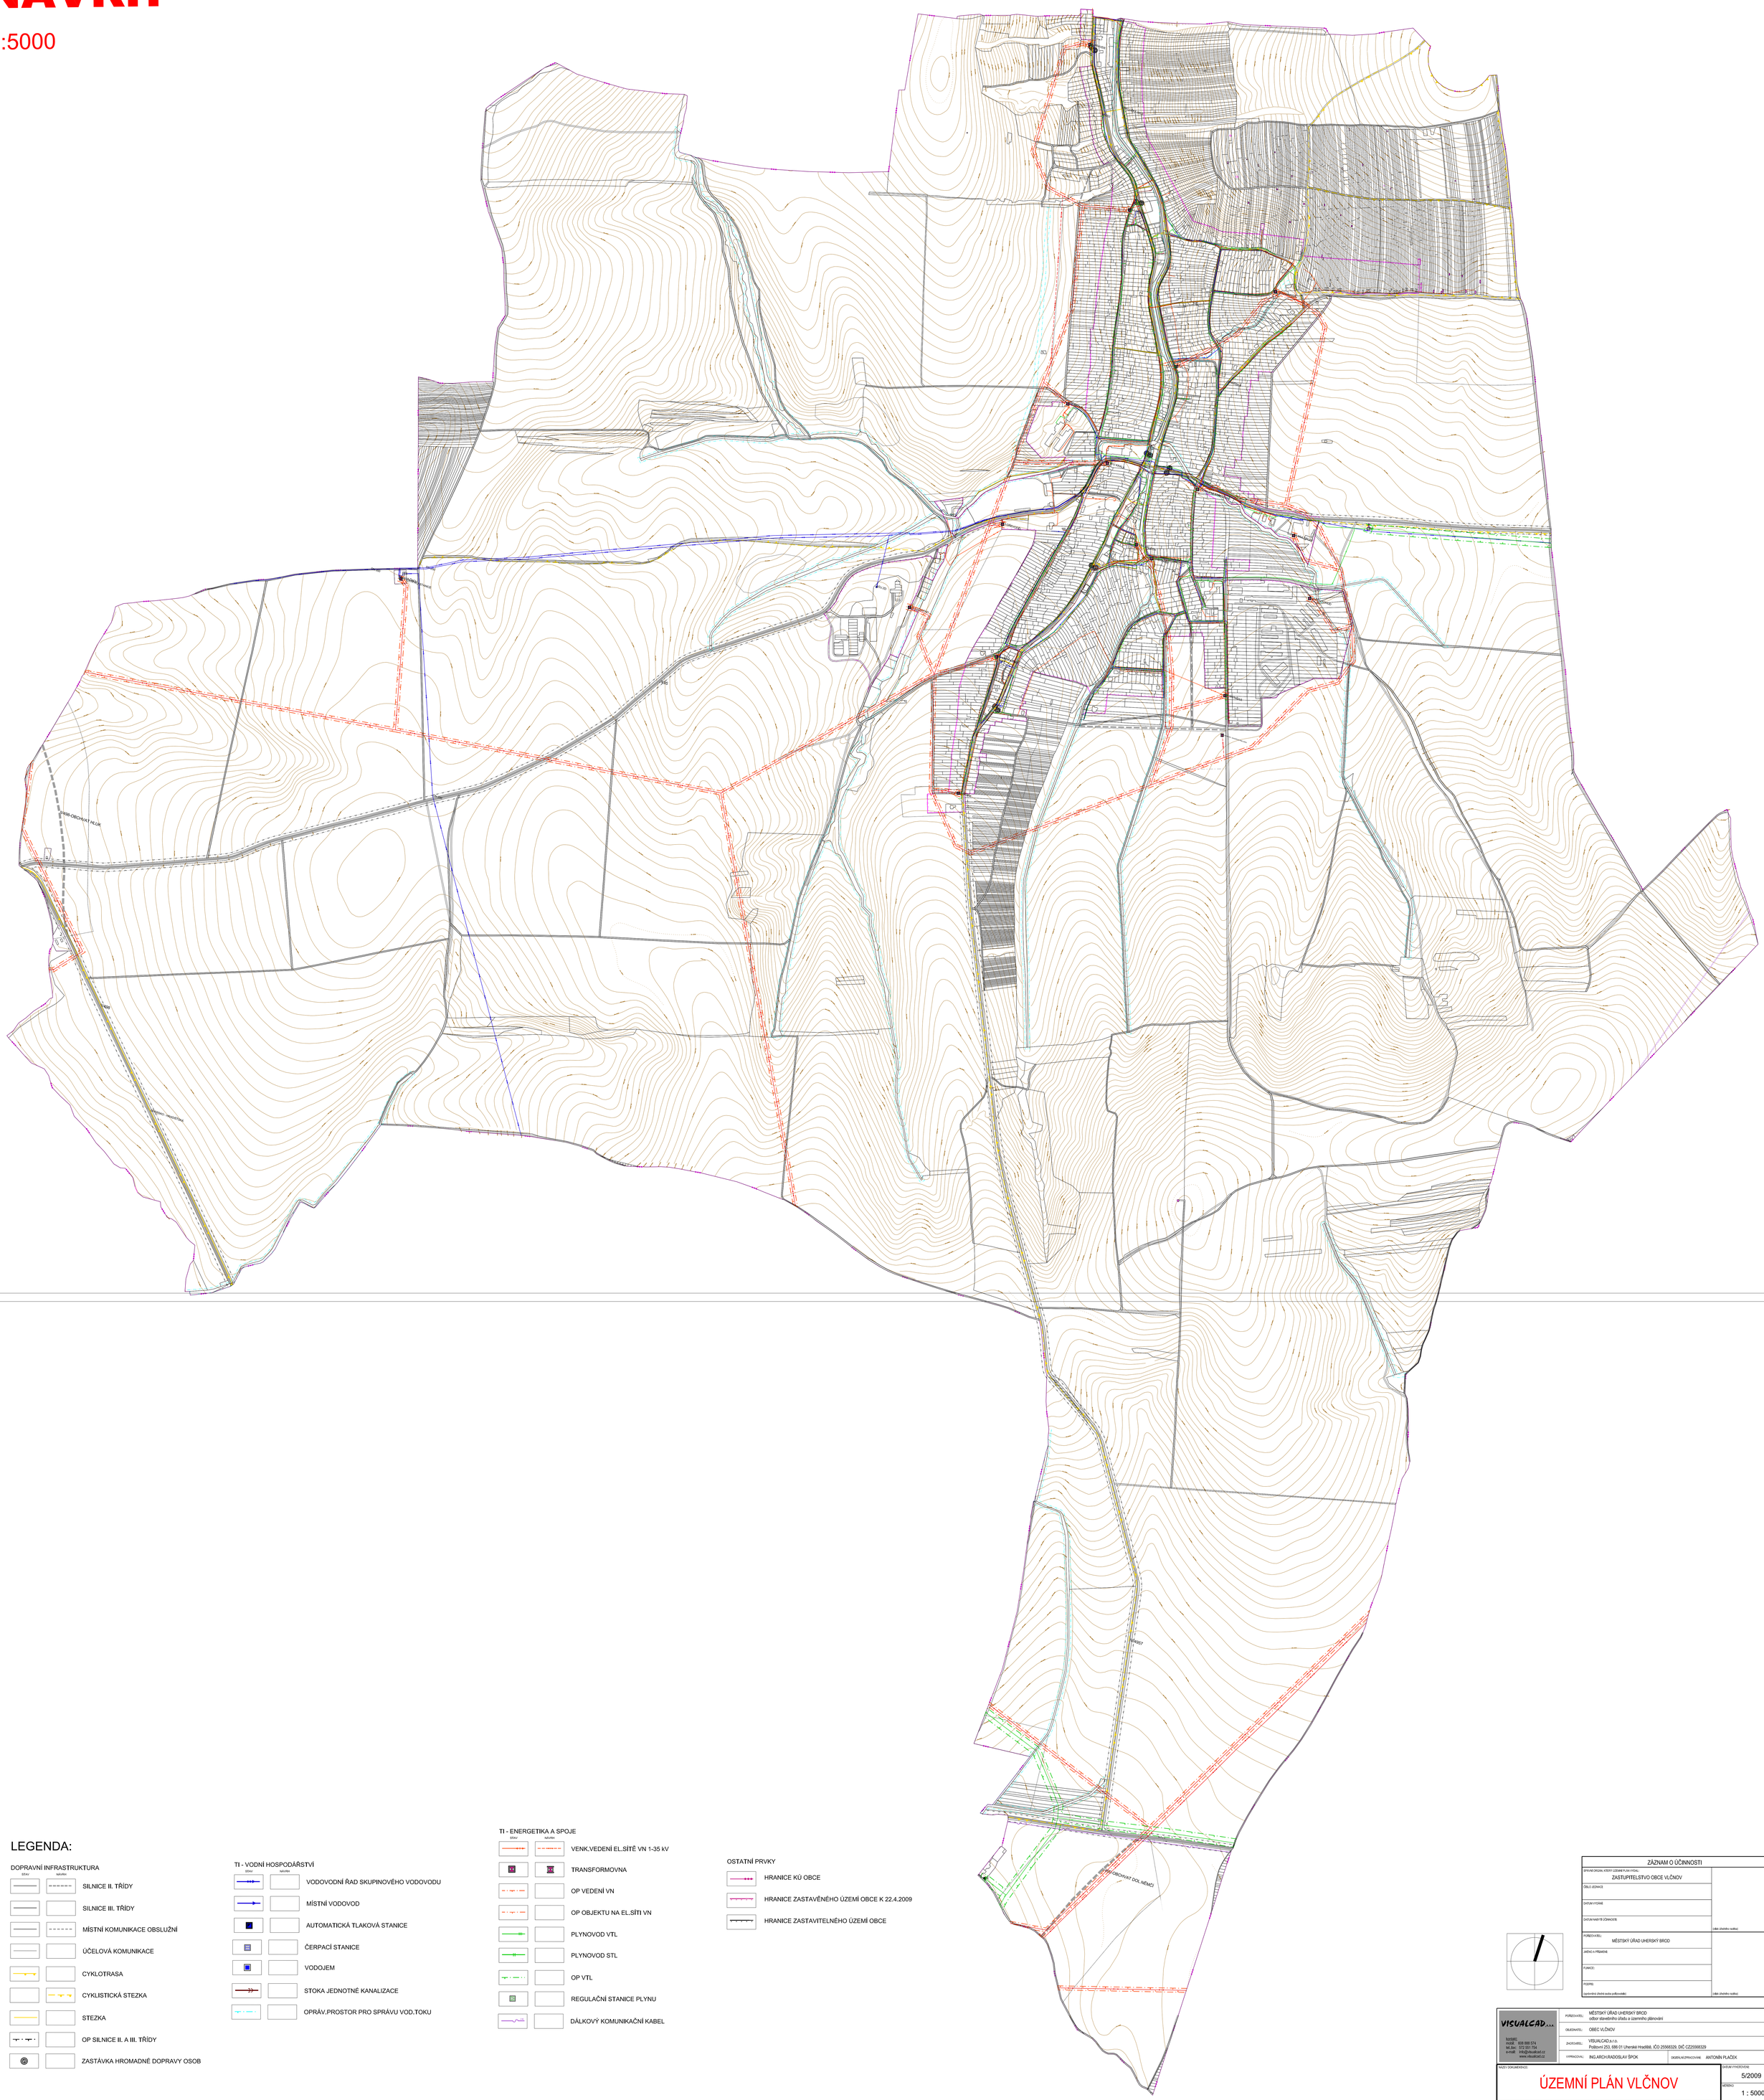

LEGENDA:

DOPRAVNÍ INFRASTRUKTURA

- SILNICE II. TŘÍDY
- SILNICE III. TŘÍDY
- MÍSTNÍ KOMUNIKACE OBSLUŽNÍ
- ÚČELOVÁ KOMUNIKACE
- CYKLOTRASA
- CYKLISTICKÁ STEZKA
- STEZKA
- OP SILNICE II. A III. TŘÍDY
- ZASTÁVKA HROMADNÉ DOPRAVY OSOB

TI - VODNÍ HOSPODÁŘSTVÍ

- VODOVODNÍ ŘAD SKUPINOVÉHO VODOVODU
- MÍSTNÍ VODOVOD
- AUTOMATICKÁ TLAKOVÁ STANICE
- ČERPACÍ STANICE
- VODOJEM
- STOKA JEDNOTNÉ KANALIZACE
- OPRÁV.PROSTOR PRO SPRÁVU VOD.TOKU

TI - ENERGETIKA A SPOJE

- VENK.VEDENÍ EL.SÍTĚ VN 1-35 kV
- TRANSFORMOVNA
- OP VEDENÍ VN
- OP OBJEKTU NA EL.SÍTI VN
- PLYNOVOD VTL
- PLYNOVOD STL
- OP VTL
- REGULAČNÍ STANICE PLYNU
- DÁLKOVÝ KOMUNIKAČNÍ KABEL

OSTATNÍ PRVKY

- HRANICE KÚ OBCE
- HRANICE ZASTAVĚNÉHO ÚZEMÍ OBCE K 22.4.2009
- HRANICE ZASTAVITELNÉHO ÚZEMÍ OBCE

ZÁZNAM O ÚČINNOSTI	
ÚPLNÉ ZNĚNÍ, KTERÝ UZAVŘEL PLÁN VYDAL:	ZASTUPITELSTVO OBCE VLČNOV
ČÍSLO JEDNACÍ:	
DATUM VYDÁNÍ:	
DATUM NABYTÍ ÚČINNOSTI:	(dle zákona rozhoduje)
POŘIZOVATEL:	MĚSTSKÝ ÚŘAD UHERSKÝ BROD
ÚŘEDNÍ PŘEDMĚT:	
FUNKCE:	
PODPIS:	(oprávněná úřední osoba pořizovatele) (dle zákona rozhoduje)

VISUALCAD...

kontakt:
mobil: 608 868 574
tel./fax: 572 551 754
e-mail: info@visualcad.cz
www.visualcad.cz

POŘIZOVATEL:	MĚSTSKÝ ÚŘAD UHERSKÝ BROD odbor stavebního úřadu a územního plánování	
OBJEDNATEL:	OBEC VLČNOV	
ZHOTOVITEL:	VISUALCAD,S.r.o. Poštovní 253, 686 01 Uherské Hradiště, IČO 25568329, DIČ CZ25568329	
VYPRACOVAL:	ING.ARCH.RADOSLAV ŠPOK	DIGITALIZ.ZPRACOVÁNÍ: ANTONÍN PLÁČEK

NÁZEV DOKUMENTACE: ÚZEMNÍ PLÁN VLČNOV

DATUM VYHOTOVENÍ: 5/2009

MĚŘÍTKO: 1 : 5000

NÁZEV VÝKRESU: DOPRAVNÍ A TECHNICKÁ INFRASTRUKTURA

FÁZE DOKUMENTACE: NÁVRH

ČÍSLO VÝKRESU: I/2.1

© Účelová katastrální mapa Zlínského kraje; Zlínský kraj, ČÚZK